

STT	KÍ HIỆU	TÊN BẢN VẼ	S. LƯỢNG
1	KT-00	DANH SÁCH BẢN VẼ	1
2	KT-01	GHI CHÚ CẤU TẠO	1
3	KT-02	MẶT BẰNG TẦNG 1	1
4	KT-03	MẶT BẰNG TẦNG 2	1
5	KT-04	MẶT BẰNG TẦNG 3	1
6	KT-05	MẶT BẰNG TẦNG 3/ LỬNG	1
7	KT-06	MẶT BẰNG TẦNG 4	1
8	KT-07	MẶT BẰNG TẦNG MÁI	1
9	KT-08	MẶT ĐỨNG TRỤC 6-1	1
10	KT-09	MẶT ĐỨNG TRỤC B-A	1
11	KT-10	CHI TIẾT MẶT ĐỨNG	1
12	KT-11	MẶT CẮT A-A	1
13	KT-12	CHI TIẾT THANG BỘ	1
14	KT-13	CHI TIẾT THANG BỘ	1
15	KT-14	CHI TIẾT VỆ SINH WC 1	1
16	KT-15	CHI TIẾT VỆ SINH WC 2	1
17	KT-16	MẶT BẰNG LÁT GẠCH TẦNG 1	1
18	KT-17	MẶT BẰNG LÁT GẠCH TẦNG 2	1
19	KT-18	MẶT BẰNG LÁT GẠCH TẦNG 3	1
20	KT-19	MẶT BẰNG LÁT GẠCH TẦNG LỬNG	1
21	KT-20	MẶT BẰNG LÁT GẠCH TẦNG 4	1
23	KT-21	MẶT BẰNG TRẦN ĐÈN TẦNG 1	1
24	KT-22	MẶT BẰNG TRẦN ĐÈN TẦNG 2	1
25	KT-23	MẶT BẰNG TRẦN ĐÈN TẦNG 3	1
26	KT-24	MẶT BẰNG TRẦN ĐÈN TẦNG LỬNG	1
27	KT-25	MẶT BẰNG TRẦN ĐÈN TẦNG 4	1
28	KT-26	THỐNG KÊ CỬA	1
TỔNG			26

HẠNG MỤC PHÁT HÀNH:

THIẾT KẾ SƠ BỘ	<input type="checkbox"/> PRELIMINARY
TRÌNH DUYỆT	<input type="checkbox"/> YOUR APPROVAL
THAM KHẢO	<input type="checkbox"/> REFERENCE
THI CÔNG	<input checked="" type="checkbox"/> CONSTRUCTION
CHỈNH SỬA	<input type="checkbox"/> REVISED
HOÀN CÔNG	<input type="checkbox"/> AS - BUILT

C. Sửa	Ngày chỉnh sửa	Nội dung chỉnh sửa bổ sung	Kí duyệt
01			
02			
03			
04			
05			

LƯU Ý:
 - Bản vẽ này không được dùng để thi công nếu không được chứng nhận và phải được đọc cùng với bản vẽ của các bộ môn kỹ thuật liên quan.
 - Toàn bộ kích thước trong hồ sơ là kích thước hoàn thiện.
 - Cột cao độ trên bản vẽ là cao độ hoàn thiện công trình.
 - Không sử dụng thước đo kích thước trực tiếp trên bản vẽ.
 - Bản vẽ và thiết kế này được giữ bản quyền và không sao chép nếu không được sự chấp thuận của chủ đầu tư.

TÊN DỰ ÁN - PROJECT NAME

NHÀ Ở TƯ NHÂN

ĐỊA ĐIỂM XÂY DỰNG - PROJECT LOCATION

Thửa đất số 780, tờ bản đồ số : 39
Phường Tân Hưng Thuận, Quận 12, Tp. Hồ Chí Minh

CHỦ ĐẦU TƯ - OWNER

Bà DƯƠNG THỊ BÍCH VÂN

TƯ VẤN THIẾT KẾ
DESIGN CONSULTANT



CÔNG TY CP ĐẦU TƯ & TƯ VẤN TK - XD

ĐẠI PHÁT

A: Lầu 4 - 25 đường số 3, P. Bình An, Quận 2, Tp. Hồ Chí Minh
W: www.dpccons.vn
E: daiphat@dpccons.vn

TỔNG GIÁM ĐỐC
GENERAL MANAGER

Phan Hoài Trần

PHAN HOÀI TRẦN

TÊN BẢN VẼ - DRAWING TILE

DANH SÁCH BẢN VẼ

CHỦ TRÌ THIẾT KẾ
DESIGNED BY

Trần Như Duy
TRẦN NHƯ DUY

THIẾT KẾ
DRAWN BY

Phạm Nguyễn Lâm Thảo
PHẠM NGUYỄN LÂM THẢO

QUẢN LÝ KỸ THUẬT
CHECKED BY

Phạm Đức Toàn
PHẠM ĐỨC TOÀN

NGÀY PHÁT HÀNH - DATE

06.2021

KÝ HIỆU BẢN VẼ - SHEET NUMBER

KT -

00

CẤU TẠO NỀN TẦNG 1		CẤU TẠO NỀN TẦNG 2		CẤU TẠO NỀN VỆ SINH TẦNG 1	
F.N1	-LỚP VẬT LIỆU HOÀN THIỆN SÀN	F.N1a	-LỚP VẬT LIỆU HOÀN THIỆN SÀN	F.Wc1	-LỚP VẬT LIỆU HOÀN THIỆN SÀN
	-LỚP HỒ DẦU DÁN GẠCH		-LỚP HỒ DẦU DÁN GẠCH		-LỚP VỮA #100, Dmin = 20mm HƯỚNG CÁN DÓC THEO BẢN VẼ KT
	-LỚP VỮA CÁN NỀN #100 DÀY 30mm		-LỚP VỮA CÁN NỀN #100 DÀY 30mm		-LỚP CHỐNG THẤM (XEM QUY TRÌNH NSX)
	-LỚP CHỐNG THẤM (XEM QUY TRÌNH NSX)		-SÀN BTCT (XEM BVKC)		-SÀN BTCT (XEM BVKC)
	-SÀN BTCT (XEM BVKC)		-CÁC LỚP HOÀN THIỆN TRẦN TẦNG DƯỚI		-LĂM LE ĐÁ 4x6 M100 DÀY 100mm
	-LĂM LE ĐÁ 4x6 M100 DÀY 100mm				-ĐẤT ĐẤP TƯỚI NƯỚC ĐẦM KỸ TỪNG LỚP D200
	-ĐẤT ĐẤP TƯỚI NƯỚC ĐẦM KỸ TỪNG LỚP D200				-ĐẤT TỰ NHIÊN LÀM SẠCH
	-ĐẤT TỰ NHIÊN LÀM SẠCH				
CẤU TẠO SÂN NỀN		CẤU TẠO MÁI		CẤU TẠO THANG BỘ	
F.Sa	-LỚP VẬT LIỆU HOÀN THIỆN SÀN	F.M	-MẶT SÀN TRÁNG HỒ DẦU	F.Str	-LỚP VẬT LIỆU HOÀN THIỆN SÀN
	-LỚP HỒ DẦU DÁN GẠCH		-LỚP VỮA #100, Dmin = 20mm HƯỚNG CÁN DÓC THEO BẢN VẼ KT		-LỚP HỒ DẦU DÁN GẠCH
	-LỚP VỮA CÁN NỀN MAX 100 DÀY 50mm		-LỚP CHỐNG THẤM (XEM QUY TRÌNH NSX)		-LỚP GẠCH ĐINH XÂY BẠC
	-LĂM LE ĐÁ 4x6 M100 DÀY 100mm		-SÀN BTCT (XEM BVKC)		-SÀN BTCT (XEM BVKC)
	-ĐẤT ĐẤP TƯỚI NƯỚC ĐẦM KỸ TỪNG LỚP D200		-CÁC LỚP HOÀN THIỆN TRẦN TẦNG DƯỚI		-CÁC LỚP HOÀN THIỆN TRẦN TẦNG DƯỚI
	-ĐẤT TỰ NHIÊN LÀM SẠCH				
CẤU TẠO NỀN VỆ SINH TẦNG 2,3,4		CẤU TẠO SÀN TẦNG LỬNG		CẤU TẠO SÀN BAN CÔNG	
F.Wc2	-LỚP VẬT LIỆU HOÀN THIỆN SÀN	F.NL	-LỚP VẬT LIỆU HOÀN THIỆN SÀN	F.Bc	-LỚP VẬT LIỆU HOÀN THIỆN SÀN
	-LỚP VỮA #100, Dmin = 20mm HƯỚNG CÁN DÓC THEO BẢN VẼ KT		-LỚP HỒ DẦU DÁN GẠCH		-LỚP HỒ DẦU DÁN GẠCH
	-LỚP CHỐNG THẤM (XEM QUY TRÌNH NSX)		-LỚP TẮM XI MĂNG LÓT SÀN DÀY 1.8mm		-LỚP VỮA #100, Dmin = 20mm HƯỚNG CÁN DÓC THEO BẢN VẼ KT
	-SÀN BTCT (XEM BVKC)		HỆ KHUNG THÉP CHỊU LỰC (XEM BVKC)		-LỚP CHỐNG THẤM (XEM QUY TRÌNH NSX)
	-CÁC LỚP HOÀN THIỆN TRẦN TẦNG DƯỚI		-CÁC LỚP HOÀN THIỆN TRẦN TẦNG DƯỚI		-SÀN BTCT (XEM BVKC)
			-CÁC LỚP HOÀN THIỆN TRẦN TẦNG DƯỚI		

HẠNG MỤC PHÁT HÀNH:

THIẾT KẾ SƠ BỘ	<input type="checkbox"/> PRELIMINARY
TRÌNH DUYỆT	<input type="checkbox"/> YOUR APPROVAL
THAM KHẢO	<input type="checkbox"/> REFERENCE
THI CÔNG	<input checked="" type="checkbox"/> CONSTRUCTION
CHỈNH SỬA	<input type="checkbox"/> REVISED
HOÀN CÔNG	<input type="checkbox"/> AS - BUILT

C. Sửa	Ngày chỉnh sửa	Nội dung chỉnh sửa bổ sung	Kí duyệt
01			
02			
03			
04			
05			

LƯU Ý:
 - Bản vẽ này không được dùng để thi công nếu không được chứng nhận và phải được đọc cùng với bản vẽ của các bộ môn kỹ thuật liên quan.
 - Toàn bộ kích thước trong hồ sơ là kích thước hoàn thiện.
 - Cột cao độ trên bản vẽ là cao độ hoàn thiện công trình.
 - Không sử dụng thước để đo kích thước trực tiếp trên bản vẽ.
 - Bản vẽ và thiết kế này được giữ bản quyền và không sao chép nếu không được sự chấp thuận của chủ đầu tư.

TÊN DỰ ÁN - PROJECT NAME

NHÀ Ở TƯ NHÂN

ĐỊA ĐIỂM XÂY DỰNG - PROJECT LOCATION
 Thửa đất số 780, tờ bản đồ số : 39
 Phường Tân Hưng Thuận, Quận 12, Tp. Hồ Chí Minh

CHỦ ĐẦU TƯ - OWNER

Bà DƯƠNG THỊ BÍCH VÂN

TU VẤN THIẾT KẾ
 DESIGN CONSULTANT



CÔNG TY CP ĐẦU TƯ & TƯ VẤN TK - XD

ĐẠI PHÁT

A: Lầu 4 - 25 đường số 3, P. Bình An, Quận 2, Tp. Hồ Chí Minh
 W: www.dpccons.vn
 E: daiphat@dpccons.vn

TỔNG GIÁM ĐỐC
 GENERAL MANAGER

Phan Hoài Trân
PHAN HOÀI TRẦN

TÊN BẢN VẼ - DRAWING TILE

GHI CHÚ CẤU TẠO

CHỦ TRÌ THIẾT KẾ
 DESIGNED BY

Trần Như Duy
TRẦN NHƯ DUY

THIẾT KẾ
 DRAWN BY

Phạm Nguyễn Lâm Thảo
PHẠM NGUYỄN LÂM THẢO


QUẢN LÝ KỸ THUẬT
 CHECKED BY

Phạm Đức Toàn
PHẠM ĐỨC TOÀN

NGÀY PHÁT HÀNH - DATE 06.2021

KÝ HIỆU BẢN VẼ - SHEET NUMBER

KT - 01

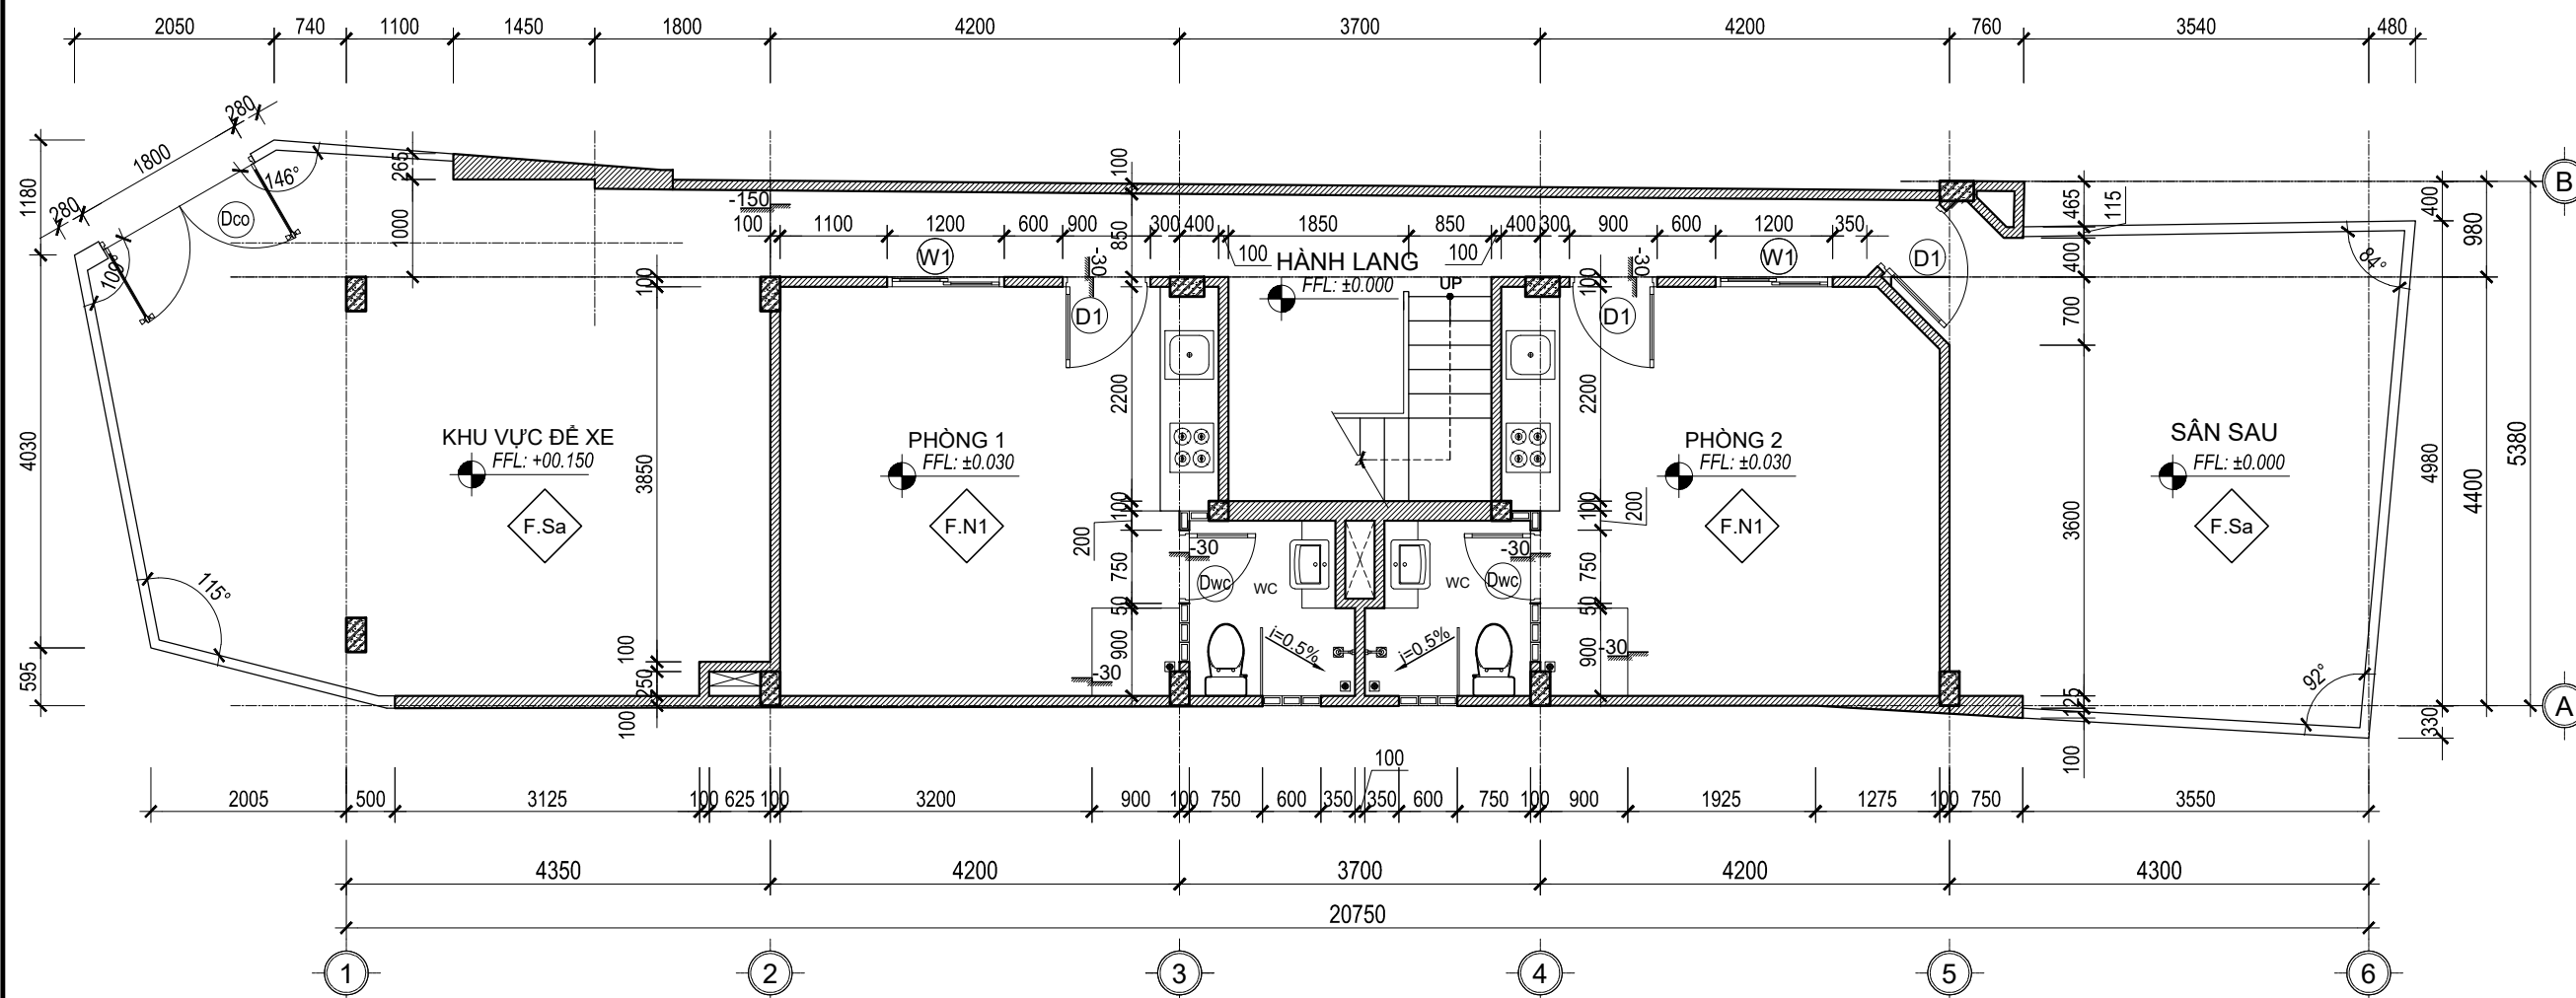

MẶT BẰNG TẦNG 1 TL: 1/75

HẠNG MỤC PHÁT HÀNH:

THIẾT KẾ SƠ BỘ	<input type="checkbox"/> PRELIMINARY
TRÌNH DUYỆT	<input type="checkbox"/> YOUR APPROVAL
THAM KHẢO	<input type="checkbox"/> REFERENCE
THI CÔNG	<input checked="" type="checkbox"/> CONSTRUCTION
CHỈNH SỬA	<input type="checkbox"/> REVISED
HOÀN CÔNG	<input type="checkbox"/> AS - BUILT

C. Sửa	Ngày chỉnh sửa	Nội dung chỉnh sửa bổ sung	Kí duyệt
01			
02			
03			
04			
05			

LƯU Ý:
 - Bản vẽ này không được dùng để thi công nếu không được chứng nhận và phải được đọc cùng với bản vẽ của các bộ môn kỹ thuật liên quan.
 - Toàn bộ kích thước trong hồ sơ là kích thước hoàn thiện.
 - Cột cao độ trên bản vẽ là cột hoàn thiện công trình.
 - Không sử dụng thước đo để kích thước trực tiếp trên bản vẽ.
 - Bản vẽ và thiết kế này được giữ bản quyền và không sao chép nếu không được sự chấp thuận của chủ đầu tư.

TÊN DỰ ÁN - PROJECT NAME
NHÀ Ở TƯ NHÂN
 ĐỊA ĐIỂM XÂY DỰNG - PROJECT LOCATION
 Thửa đất số 780, tờ bản đồ số : 39
 Phường Tân Hưng Thuận, Quận 12, Tp. Hồ Chí Minh
 CHỦ ĐẦU TƯ - OWNER

Bà DƯƠNG THỊ BÍCH VÂN
 TƯ VẤN THIẾT KẾ
 DESIGN CONSULTANT



CÔNG TY CP ĐẦU TƯ & TƯ VẤN TK - XD
ĐẠI PHÁT
 A: Lầu 4 - 25 đường số 3, P. Bình An, Quận 2, Tp. Hồ Chí Minh
 W: www.dpccons.vn
 E: daiphat@dpccons.vn
 TỔNG GIÁM ĐỐC
 GENERAL MANAGER

Phan Hoài Trần
PHAN HOÀI TRẦN


TÊN BẢN VẼ - DRAWING TILE
MẶT BẰNG TẦNG 1

CHỦ TRÌ THIẾT KẾ
 DESIGNED BY
Trần Như Duy
TRẦN NHƯ DUY

THIẾT KẾ
 DRAWN BY
Phạm Nguyễn Lâm Thảo
PHẠM NGUYỄN LÂM THẢO

QUẢN LÝ KỸ THUẬT
 CHECKED BY
Phạm Đức Toàn
PHẠM ĐỨC TOÀN

NGÀY PHÁT HÀNH - DATE 06.2021
 KÝ HIỆU BẢN VẼ - SHEET NUMBER
 KT - **02**

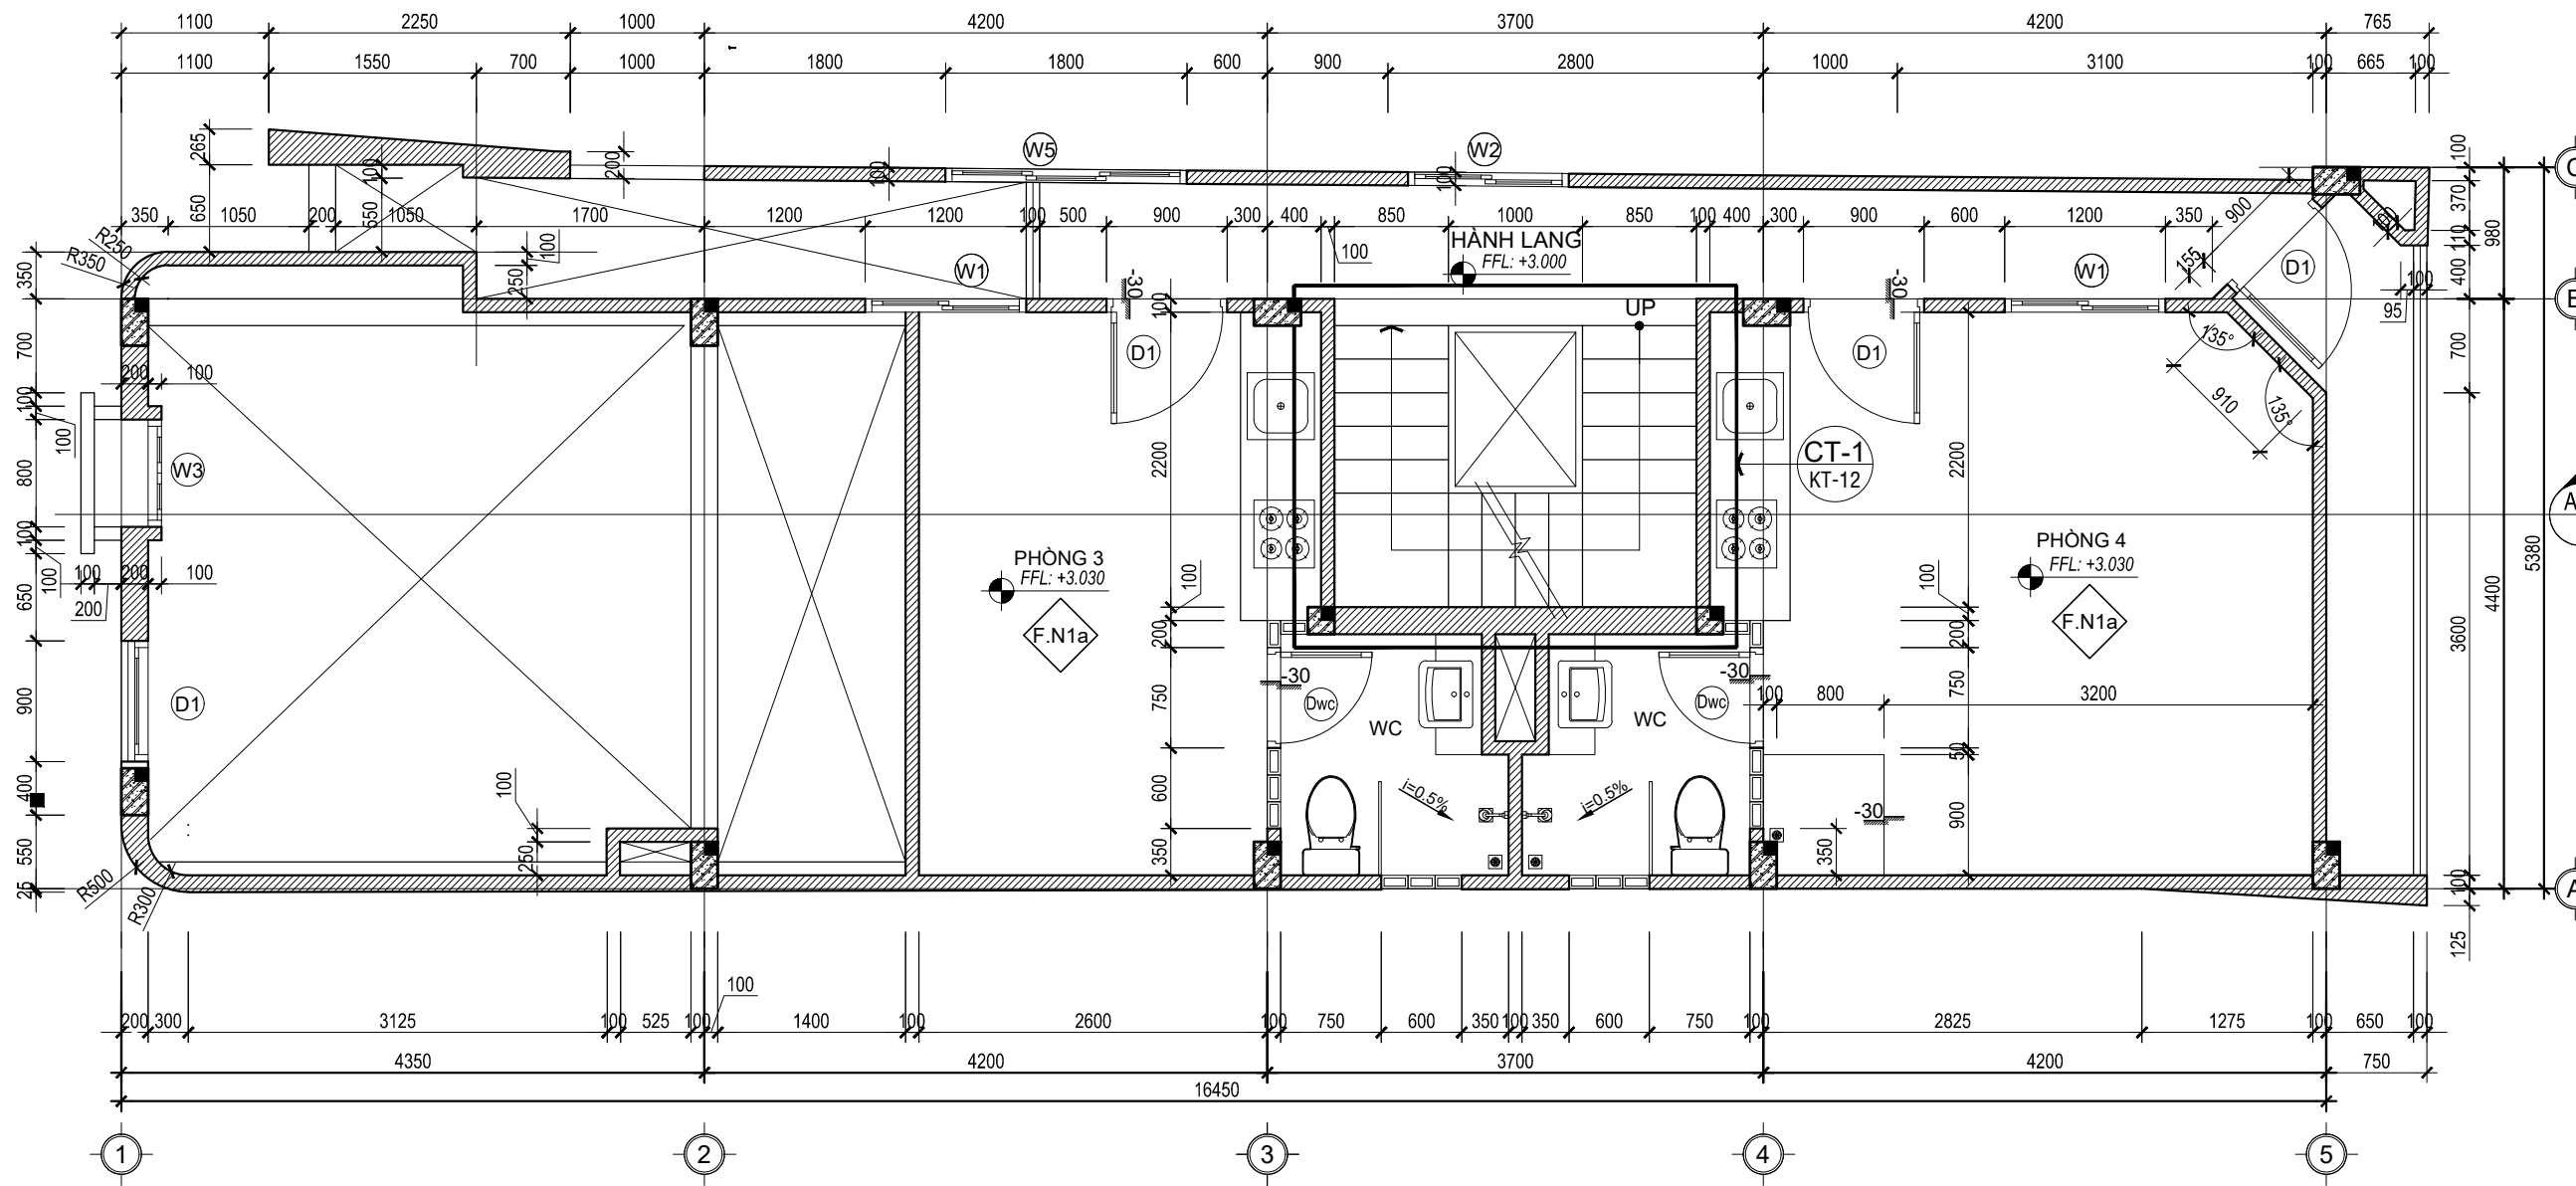

MẶT BẰNG TẦNG 2 TL: 1/50

HẠNG MỤC PHÁT HÀNH:

THIẾT KẾ SƠ BỘ	<input type="checkbox"/> PRELIMINARY
TRÌNH DUYỆT	<input type="checkbox"/> YOUR APPROVAL
THAM KHẢO	<input type="checkbox"/> REFERENCE
THI CÔNG	<input checked="" type="checkbox"/> CONSTRUCTION
CHỈNH SỬA	<input type="checkbox"/> REVISED
HOÀN CÔNG	<input type="checkbox"/> AS - BUILT

C. Sửa	Ngày chỉnh sửa	Nội dung chỉnh sửa bổ sung	Kí duyệt
01			
02			
03			
04			
05			

LƯU Ý:

- Bản vẽ này không được dùng để thi công nếu không được chứng nhận và phải được đọc cùng với bản vẽ của các bộ môn kỹ thuật liên quan.
- Toàn bộ kích thước trong hồ sơ là kích thước hoàn thiện.
- Cột cao độ trên bản vẽ là cao độ hoàn thiện công trình.
- Không sử dụng thước để đo kích thước trực tiếp trên bản vẽ.
- Bản vẽ và thiết kế này được giữ bản quyền và không sao chép nếu không được sự chấp thuận của chủ đầu tư.

TÊN DỰ ÁN - PROJECT NAME
NHÀ Ở TƯ NHÂN

ĐỊA ĐIỂM XÂY DỰNG - PROJECT LOCATION
Thửa đất số 780, tờ bản đồ số : 39
Phường Tân Hưng Thuận, Quận 12, Tp. Hồ Chí Minh

CHỦ ĐẦU TƯ - OWNER
Bà DƯƠNG THỊ BÍCH VÂN

TƯ VẤN THIẾT KẾ
DESIGN CONSULTANT



DPCONS
DAI PHAT CONSTRUCTION
CHẤT LƯỢNG VƯỢT NIỀM TIN.

ARCHITECTS, FURNITURE, CONSULTANTS

CÔNG TY CP ĐẦU TƯ & TƯ VẤN TK - XD
ĐẠI PHÁT

A: Lầu 4 - 25 đường số 3, P. Bình An, Quận 2, Tp. Hồ Chí Minh
W: www.dpccons.vn
E: daiphat@dpccons.vn

TỔNG GIÁM ĐỐC
GENERAL MANAGER

phan
PHAN HOÀI TRẦN

TÊN BẢN VẼ - DRAWING TILE


MẶT BẰNG TẦNG 2

CHỦ TRÌ THIẾT KẾ
DESIGNED BY
Trần Như Duy
TRẦN NHƯ DUY

THIẾT KẾ
DRAWN BY
Phạm Nguyên Lâm Thảo
PHẠM NGUYỄN LÂM THẢO

QUẢN LÝ KỸ THUẬT
CHECKED BY
Phạm Đức Toàn
PHẠM ĐỨC TOÀN

NGÀY PHÁT HÀNH - DATE 06.2021
KÝ HIỆU BẢN VẼ - SHEET NUMBER
KT - **03**

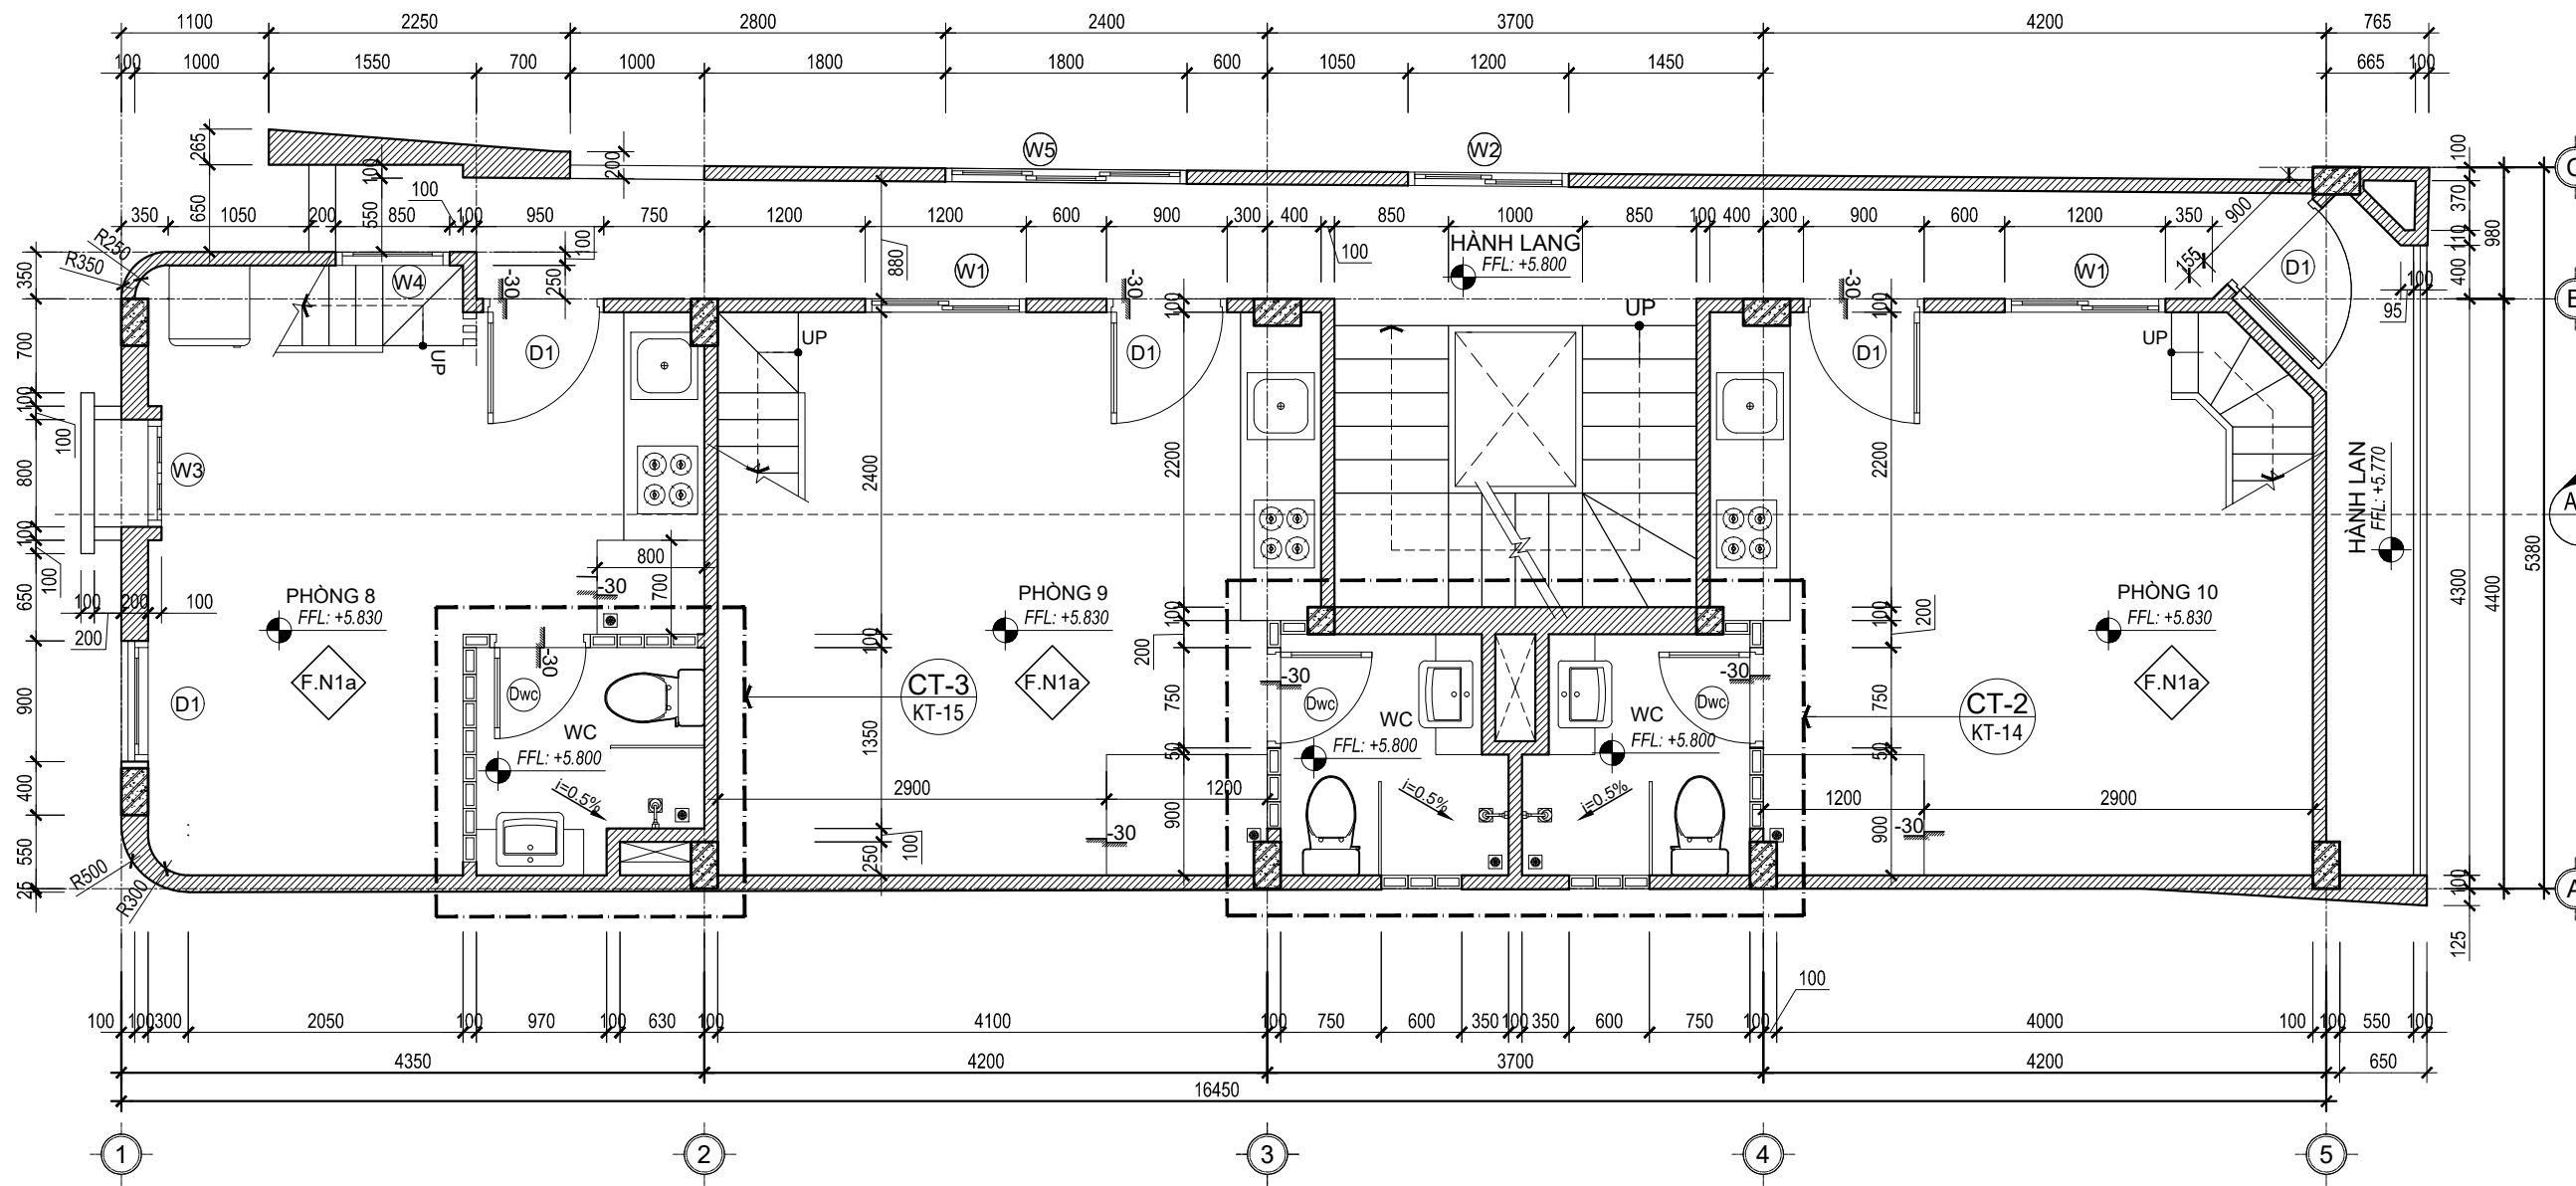

MẶT BẰNG TẦNG 3 TL: 1/50

HẠNG MỤC PHÁT HÀNH:

THIẾT KẾ SƠ BỘ	<input type="checkbox"/> PRELIMINARY
TRÌNH DUYỆT	<input type="checkbox"/> YOUR APPROVAL
THAM KHẢO	<input type="checkbox"/> REFERENCE
THI CÔNG	<input checked="" type="checkbox"/> CONSTRUCTION
CHỈNH SỬA	<input type="checkbox"/> REVISED
HOÀN CÔNG	<input type="checkbox"/> AS - BUILT

C. Sửa	Ngày chỉnh sửa	Nội dung chỉnh sửa bổ sung	Kí duyệt
01			
02			
03			
04			
05			

LƯU Ý:
 - Bản vẽ này không được dùng để thi công nếu không được chứng nhận và phải được đọc cùng với bản vẽ của các bộ môn kỹ thuật liên quan.
 - Toàn bộ kích thước trong hồ sơ là kích thước hoàn thiện.
 - Các cao độ trên bản vẽ là cao độ hoàn thiện công trình.
 - Không sử dụng thước đo để kích thước trực tiếp trên bản vẽ.
 - Bản vẽ và thiết kế này được giữ bản quyền và không sao chép nếu không được sự chấp thuận của chủ đầu tư.

TÊN DỰ ÁN - PROJECT NAME
NHÀ Ở TƯ NHÂN

ĐỊA ĐIỂM XÂY DỰNG - PROJECT LOCATION
 Thửa đất số 780, tờ bản đồ số : 39
 Phường Tân Hưng Thuận, Quận 12, Tp. Hồ Chí Minh

CHỦ ĐẦU TƯ - OWNER
 Bà DƯƠNG THỊ BÍCH VÂN

TƯ VẤN THIẾT KẾ
 DESIGN CONSULTANT



CÔNG TY CP ĐẦU TƯ & TƯ VẤN TK - XD
ĐẠI PHÁT

A: Lầu 4 - 25 đường số 3, P. Bình An, Quận 2, Tp. Hồ Chí Minh
 W: www.dpcons.vn
 E: daiphat@dpcons.vn

TỔNG GIÁM ĐỐC
 GENERAL MANAGER

Phan Hoài Trân
PHAN HOÀI TRẦN

TÊN BẢN VẼ - DRAWING TILE

MẶT BẰNG TẦNG 3

CHỦ TRÌ THIẾT KẾ
 DESIGNED BY
Trần Như Duy
TRẦN NHƯ DUY


THIẾT KẾ
 DRAWN BY
Phạm Nguyên Lâm Thảo
PHẠM NGUYỄN LÂM THẢO

QUẢN LÝ KỸ THUẬT
 CHECKED BY
Phạm Đức Toàn
PHẠM ĐỨC TOÀN

NGÀY PHÁT HÀNH - DATE 06.2021

KÝ HIỆU BẢN VẼ - SHEET NUMBER

KT - **04**

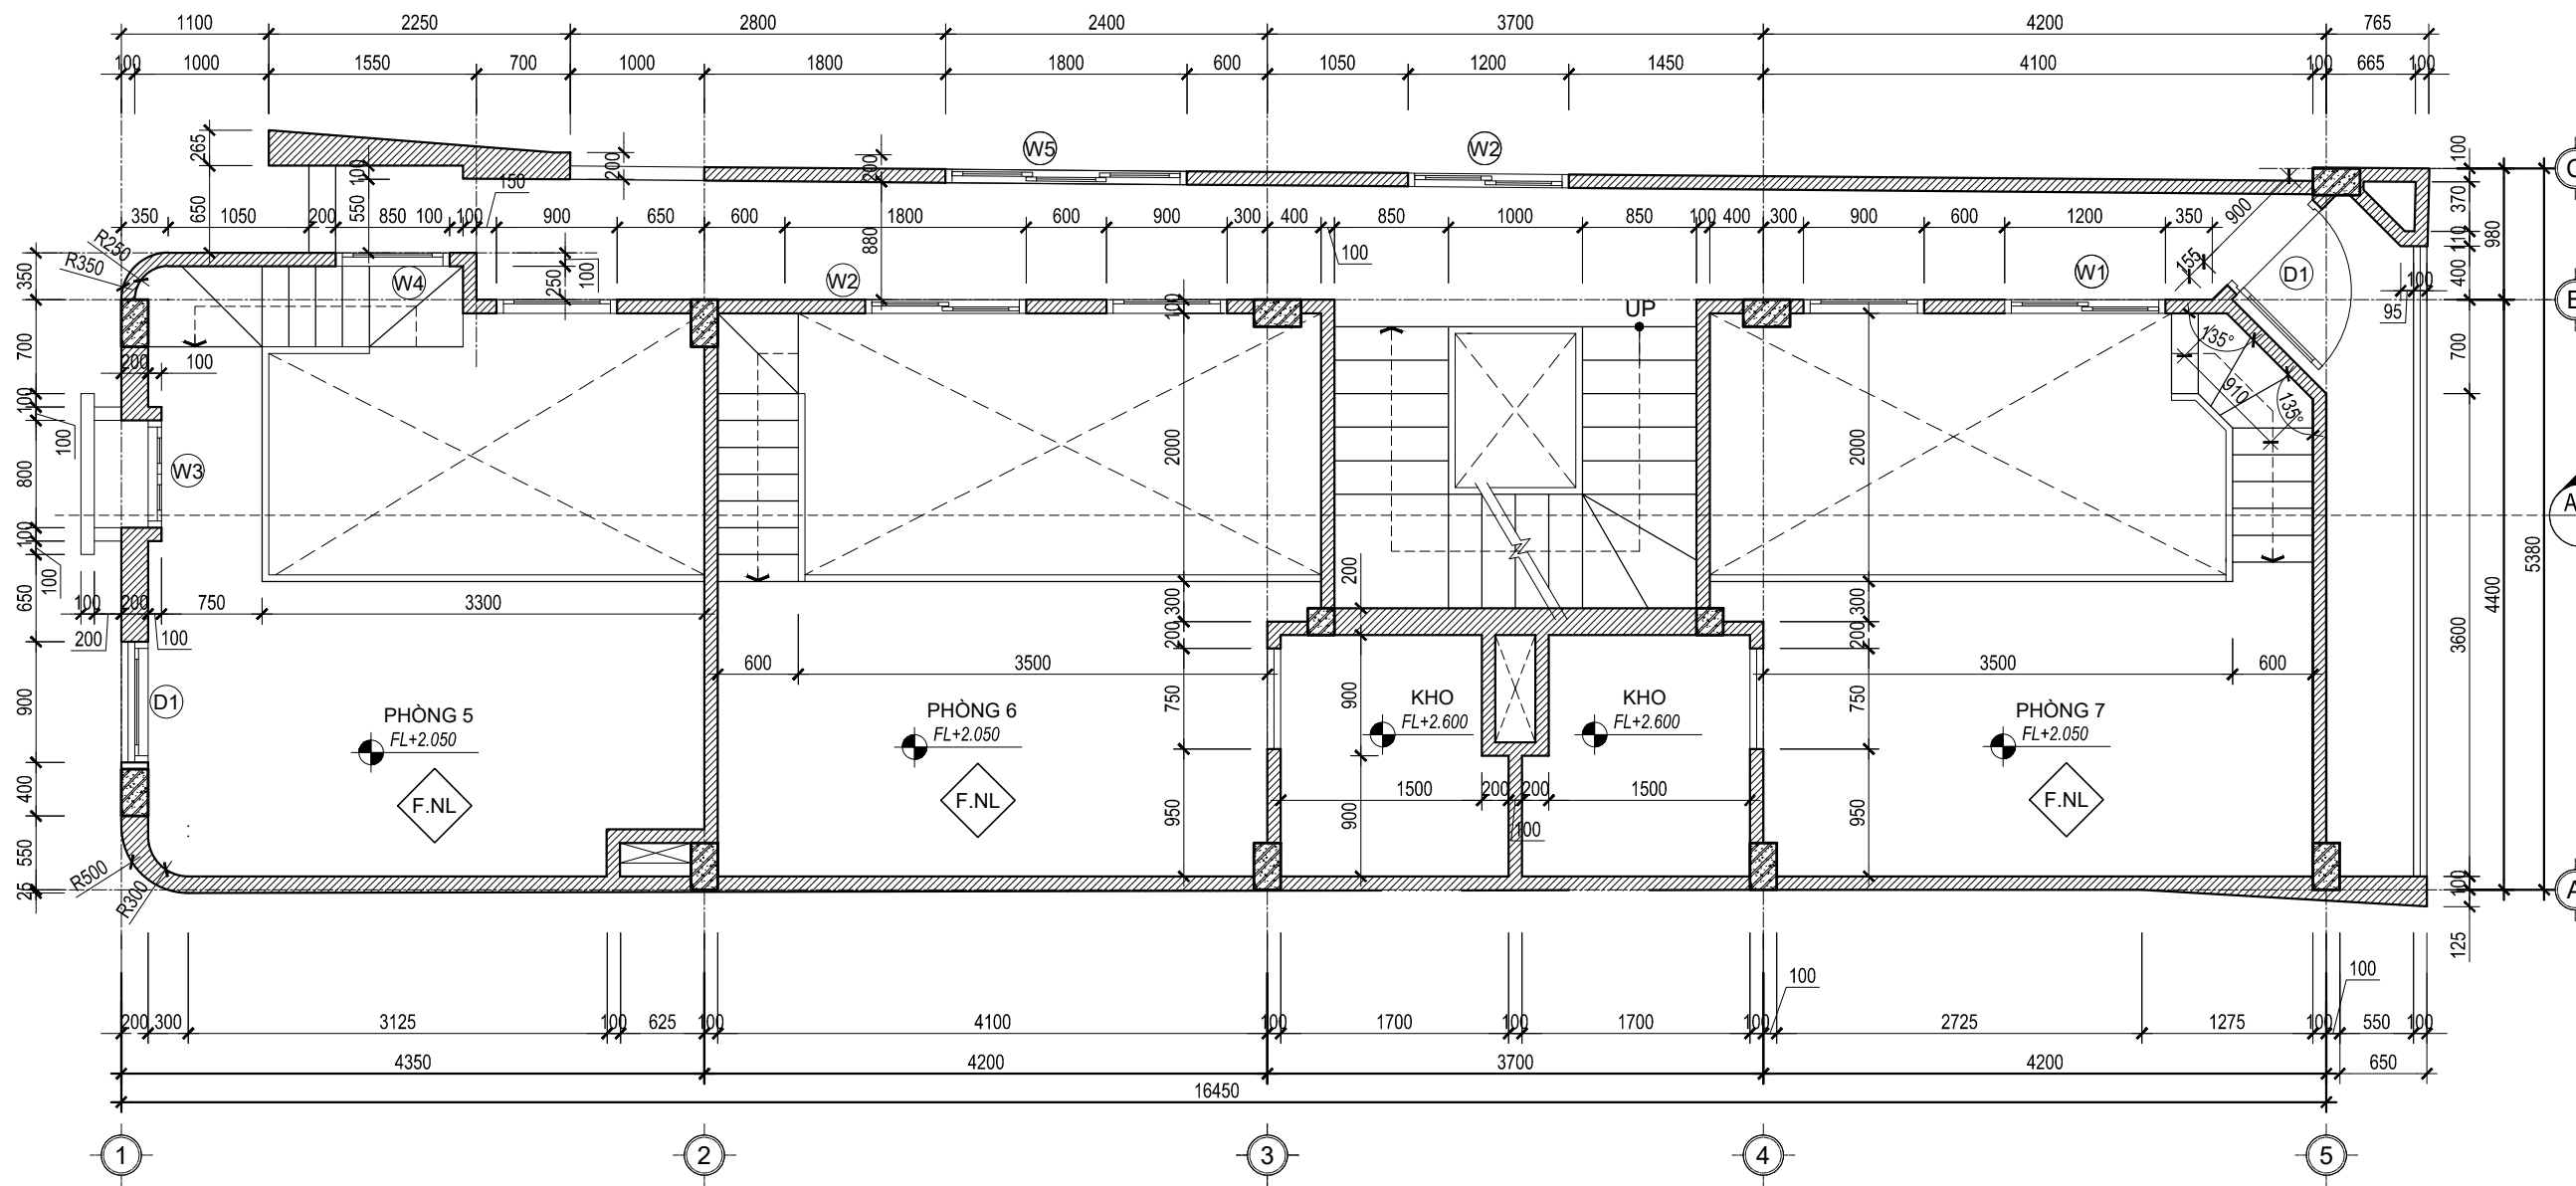

MẶT BẰNG TẦNG 3/ LƯỜNG TL: 1/50

HẠNG MỤC PHÁT HÀNH:

THIẾT KẾ SƠ BỘ	<input type="checkbox"/> PRELIMINARY
TRÌNH DUYỆT	<input type="checkbox"/> YOUR APPROVAL
THAM KHẢO	<input type="checkbox"/> REFERENCE
THI CÔNG	<input checked="" type="checkbox"/> CONSTRUCTION
CHỈNH SỬA	<input type="checkbox"/> REVISED
HOÀN CÔNG	<input type="checkbox"/> AS - BUILT

C. Sửa	Ngày chỉnh sửa	Nội dung chỉnh sửa bổ sung	Kí duyệt
01			
02			
03			
04			
05			

LƯU Ý:
 - Bản vẽ này không được dùng để thi công nếu không được chứng nhận và phải được đọc cùng với bản vẽ của các bộ môn kỹ thuật liên quan.
 - Toàn bộ kích thước trong hồ sơ là kích thước hoàn thiện.
 - Cote cao độ trên bản vẽ là cote hoàn thiện công trình.
 - Không sử dụng thước để đo kích thước trực tiếp trên bản vẽ.
 - Bản vẽ và thiết kế này được giữ bản quyền và không sao chép nếu không được sự chấp thuận của chủ đầu tư.

TÊN DỰ ÁN - PROJECT NAME

NHÀ Ở TƯ NHÂN

ĐỊA ĐIỂM XÂY DỰNG - PROJECT LOCATION
 Thửa đất số 780, tờ bản đồ số : 39
 Phường Tân Hưng Thuận, Quận 12, Tp. Hồ Chí Minh

CHỦ ĐẦU TƯ - OWNER

Bà DƯƠNG THỊ BÍCH VÂN

TƯ VẤN THIẾT KẾ
 DESIGN CONSULTANT



CÔNG TY CP ĐẦU TƯ & TƯ VẤN TK - XD

ĐẠI PHÁT

A: Lầu 4 - 25 đường số 3, P. Bình An, Quận 2, Tp. Hồ Chí Minh
 W: www.dpccons.vn
 E: daiphat@dpccons.vn

TỔNG GIÁM ĐỐC
 GENERAL MANAGER

phan
PHAN HOÀI TRẦN

TÊN BẢN VẼ - DRAWING TILE

MẶT BẰNG TẦNG LƯỜNG

CHỦ TRÌ THIẾT KẾ
 DESIGNED BY

Trần Như Duy
TRẦN NHƯ DUY

THIẾT KẾ
 DRAWN BY

Phạm Nguyễn Lâm Thảo
PHẠM NGUYỄN LÂM THẢO

QUẢN LÝ KỸ THUẬT
 CHECKED BY


Phạm Đức Toàn
PHẠM ĐỨC TOÀN

NGÀY PHÁT HÀNH - DATE 06.2021

KÝ HIỆU BẢN VẼ - SHEET NUMBER

KT -

05

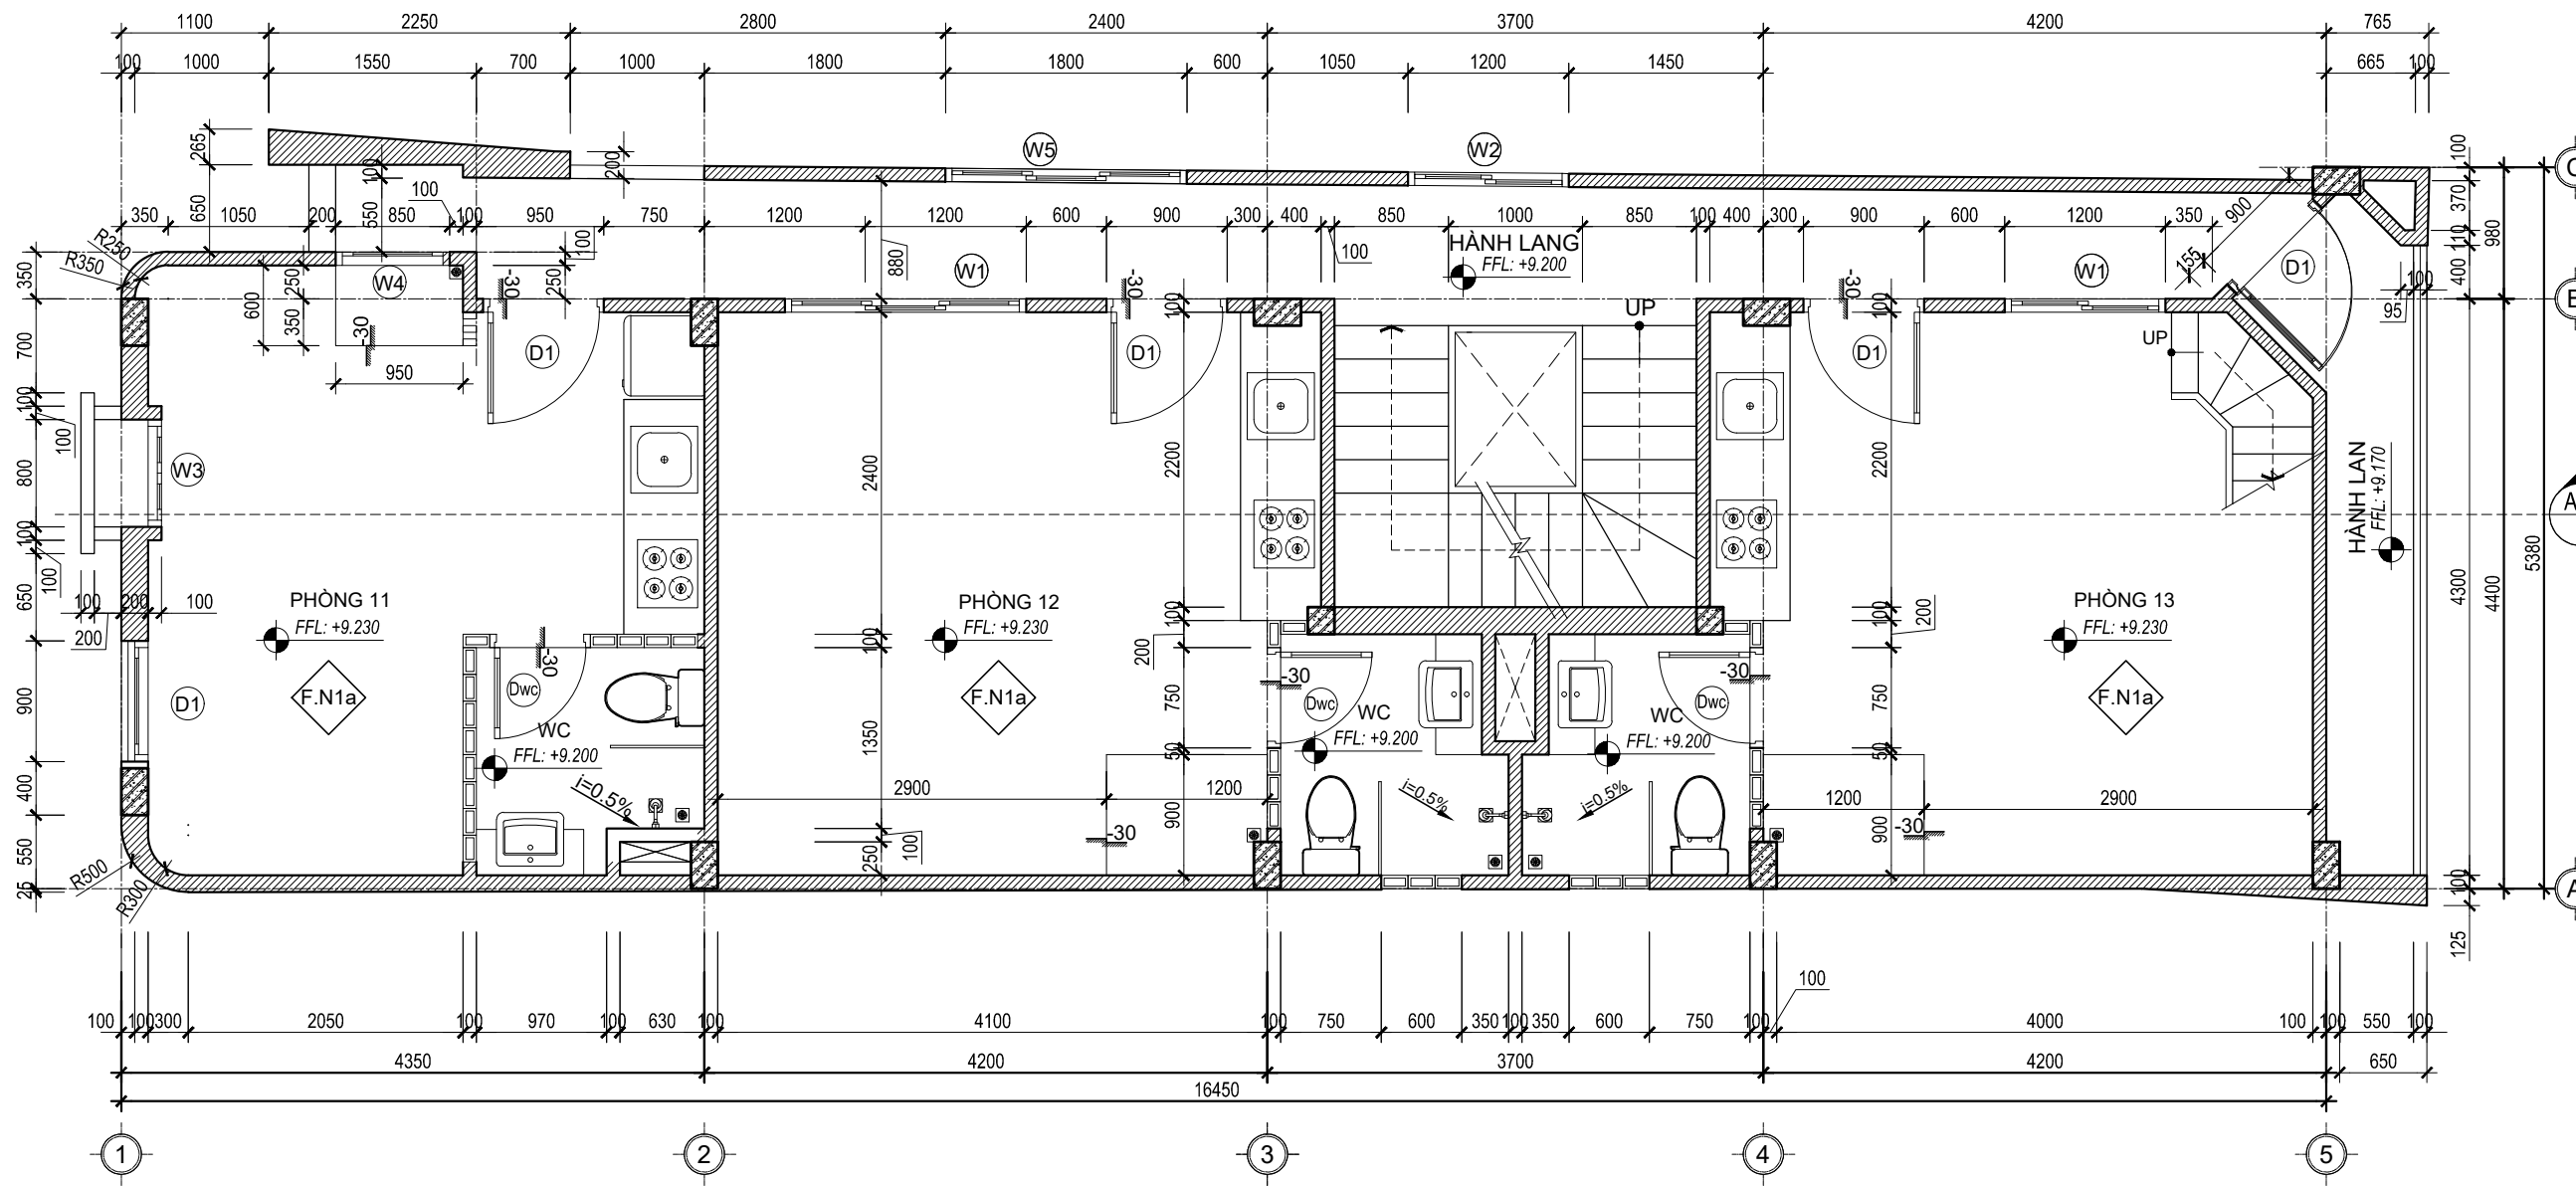

MẶT BẰNG TẦNG 4 TL: 1/50

HẠNG MỤC PHÁT HÀNH:

THIẾT KẾ SƠ BỘ	<input type="checkbox"/> PRELIMINARY
TRÌNH DUYỆT	<input type="checkbox"/> YOUR APPROVAL
THAM KHẢO	<input type="checkbox"/> REFERENCE
THI CÔNG	<input checked="" type="checkbox"/> CONSTRUCTION
CHỈNH SỬA	<input type="checkbox"/> REVISED
HOÀN CÔNG	<input type="checkbox"/> AS - BUILT

C. Sửa	Ngày chỉnh sửa	Nội dung chỉnh sửa bổ sung	Kí duyệt
01			
02			
03			
04			
05			

LƯU Ý:
 - Bản vẽ này không được dùng để thi công nếu không được chứng nhận và phải được đọc cùng với bản vẽ của các bộ môn kỹ thuật liên quan.
 - Toàn bộ kích thước trong hồ sơ là kích thước hoàn thiện.
 - Các cao độ trên bản vẽ là cao độ hoàn thiện công trình.
 - Không sử dụng thước đo để kích thước trực tiếp trên bản vẽ.
 - Bản vẽ và thiết kế này được giữ bản quyền và không sao chép nếu không được sự chấp thuận của chủ đầu tư.

TÊN DỰ ÁN - PROJECT NAME
NHÀ Ở TƯ NHÂN

ĐỊA ĐIỂM XÂY DỰNG - PROJECT LOCATION
 Thửa đất số 780, tờ bản đồ số : 39
 Phường Tân Hưng Thuận, Quận 12, Tp. Hồ Chí Minh

CHỦ ĐẦU TƯ - OWNER
 Bà DƯƠNG THỊ BÍCH VÂN

TƯ VẤN THIẾT KẾ
 DESIGN CONSULTANT



CÔNG TY CP ĐẦU TƯ & TƯ VẤN TK - XD
ĐẠI PHÁT

A: Lầu 4 - 25 đường số 3, P. Bình An, Quận 2, Tp. Hồ Chí Minh
 W: www.dpccons.vn
 E: daiphat@dpccons.vn

TỔNG GIÁM ĐỐC
 GENERAL MANAGER

phan
PHAN HOÀI TRẦN

TÊN BẢN VẼ - DRAWING TILE

MẶT BẰNG TẦNG 3

CHỦ TRÌ THIẾT KẾ
 DESIGNED BY
Trần Như Duy
TRẦN NHƯ DUY


THIẾT KẾ
 DRAWN BY
Phạm Nguyên Lâm Thảo
PHẠM NGUYỄN LÂM THẢO

QUẢN LÝ KỸ THUẬT
 CHECKED BY
Phạm Đức Toàn
PHẠM ĐỨC TOÀN

NGÀY PHÁT HÀNH - DATE 06.2021

KÝ HIỆU BẢN VẼ - SHEET NUMBER

KT - **06**

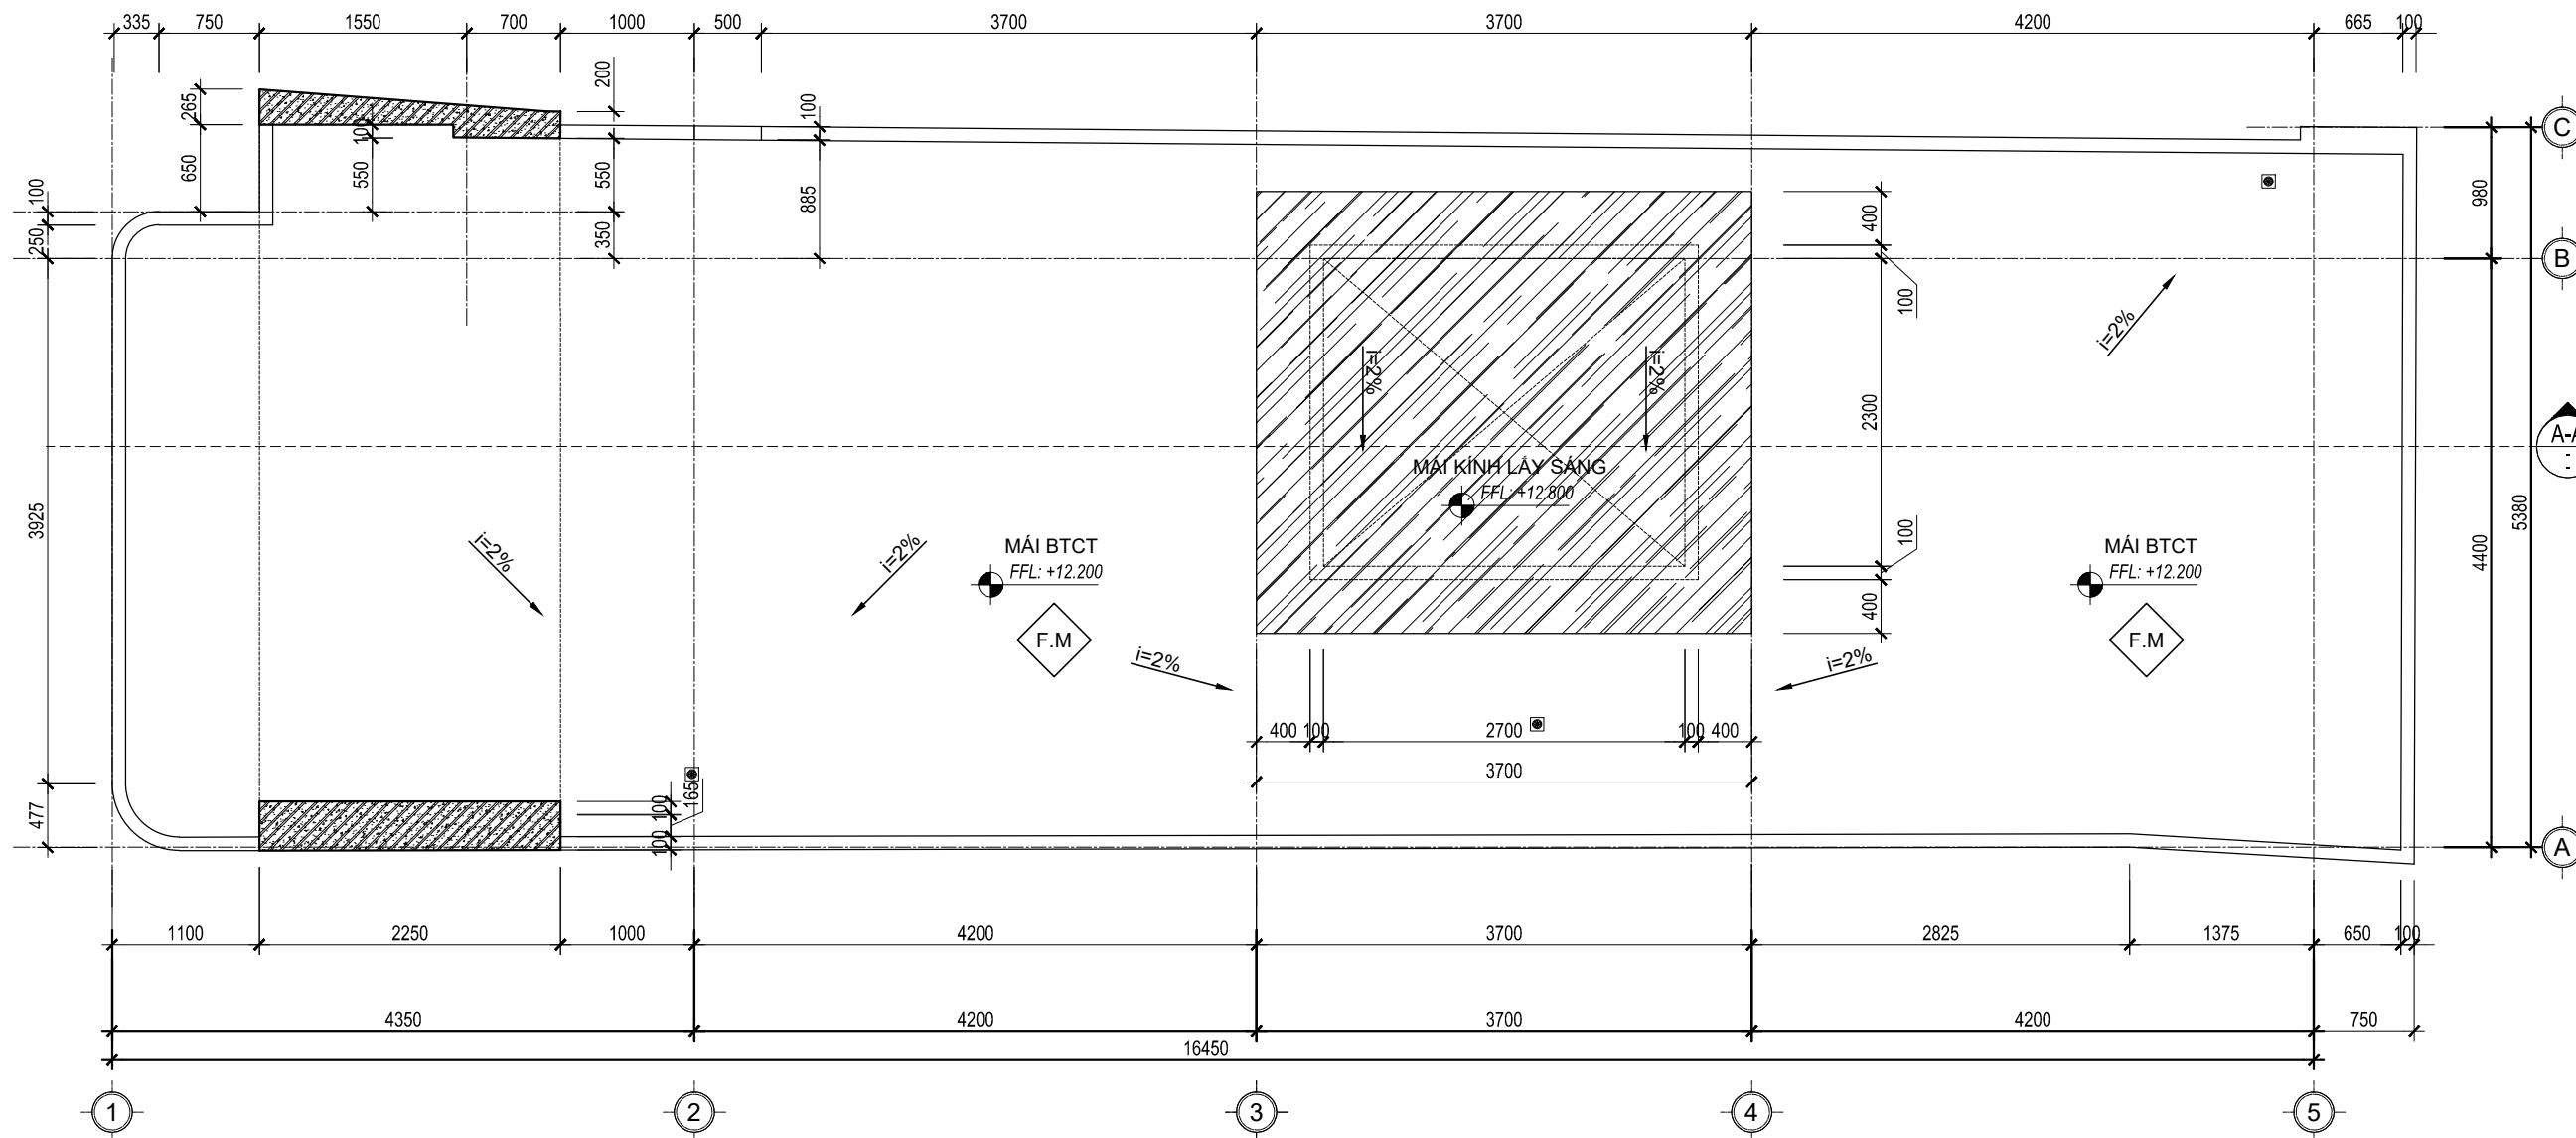

HẠNG MỤC PHÁT HÀNH:

THIẾT KẾ SƠ BỘ	<input type="checkbox"/> PRELIMINARY
TRÌNH DUYỆT	<input type="checkbox"/> YOUR APPROVAL
THAM KHẢO	<input type="checkbox"/> REFERENCE
THI CÔNG	<input checked="" type="checkbox"/> CONSTRUCTION
CHỈNH SỬA	<input type="checkbox"/> REVISED
HOÀN CÔNG	<input type="checkbox"/> AS - BUILT

C. Sửa	Ngày chỉnh sửa	Nội dung chỉnh sửa bổ sung	Kí duyệt
01			
02			
03			
04			
05			

LƯU Ý:
 - Bản vẽ này không được dùng để thi công nếu không được chứng nhận và phải được đọc cùng với bản vẽ của các bộ môn kỹ thuật liên quan.
 - Toàn bộ kích thước trong hồ sơ là kích thước hoàn thiện.
 - Cột cao độ trên bản vẽ là cột hoàn thiện công trình.
 - Không sử dụng thước để đo kích thước trực tiếp trên bản vẽ.
 - Bản vẽ và thiết kế này được giữ bản quyền và không sao chép nếu không được sự chấp thuận của chủ đầu tư.

TÊN DỰ ÁN - PROJECT NAME

NHÀ Ở TƯ NHÂN

ĐIỂM XÂY DỰNG - PROJECT LOCATION
 Thửa đất số 780, tờ bản đồ số: 39
 Phường Tân Hưng Thuận, Quận 12, Tp. Hồ Chí Minh

CHỦ ĐẦU TƯ - OWNER

Bà DƯƠNG THỊ BÍCH VÂN

TƯ VẤN THIẾT KẾ
 DESIGN CONSULTANT



CÔNG TY CP ĐẦU TƯ & TƯ VẤN TK - XD

ĐẠI PHÁT

A: Lầu 4 - 25 đường số 3, P. Bình An, Quận 2, Tp. Hồ Chí Minh
 W: www.dpccons.vn
 E: daiphat@dpccons.vn

TỔNG GIÁM ĐỐC
 GENERAL MANAGER

phan
PHAN HOÀI TRẦN

TÊN BẢN VẼ - DRAWING TILE

MẶT BẰNG MÁI

CHỦ TRÌ THIẾT KẾ
 DESIGNED BY

Trần Như Duy
TRẦN NHƯ DUY

THIẾT KẾ
 DRAWN BY

Phạm Nguyễn Lâm Thảo
PHẠM NGUYỄN LÂM THẢO


QUẢN LÝ KỸ THUẬT
 CHECKED BY

Phạm Đức Toàn
PHẠM ĐỨC TOÀN

NGÀY PHÁT HÀNH - DATE 06.2021

KÝ HIỆU BẢN VẼ - SHEET NUMBER

KT - 07

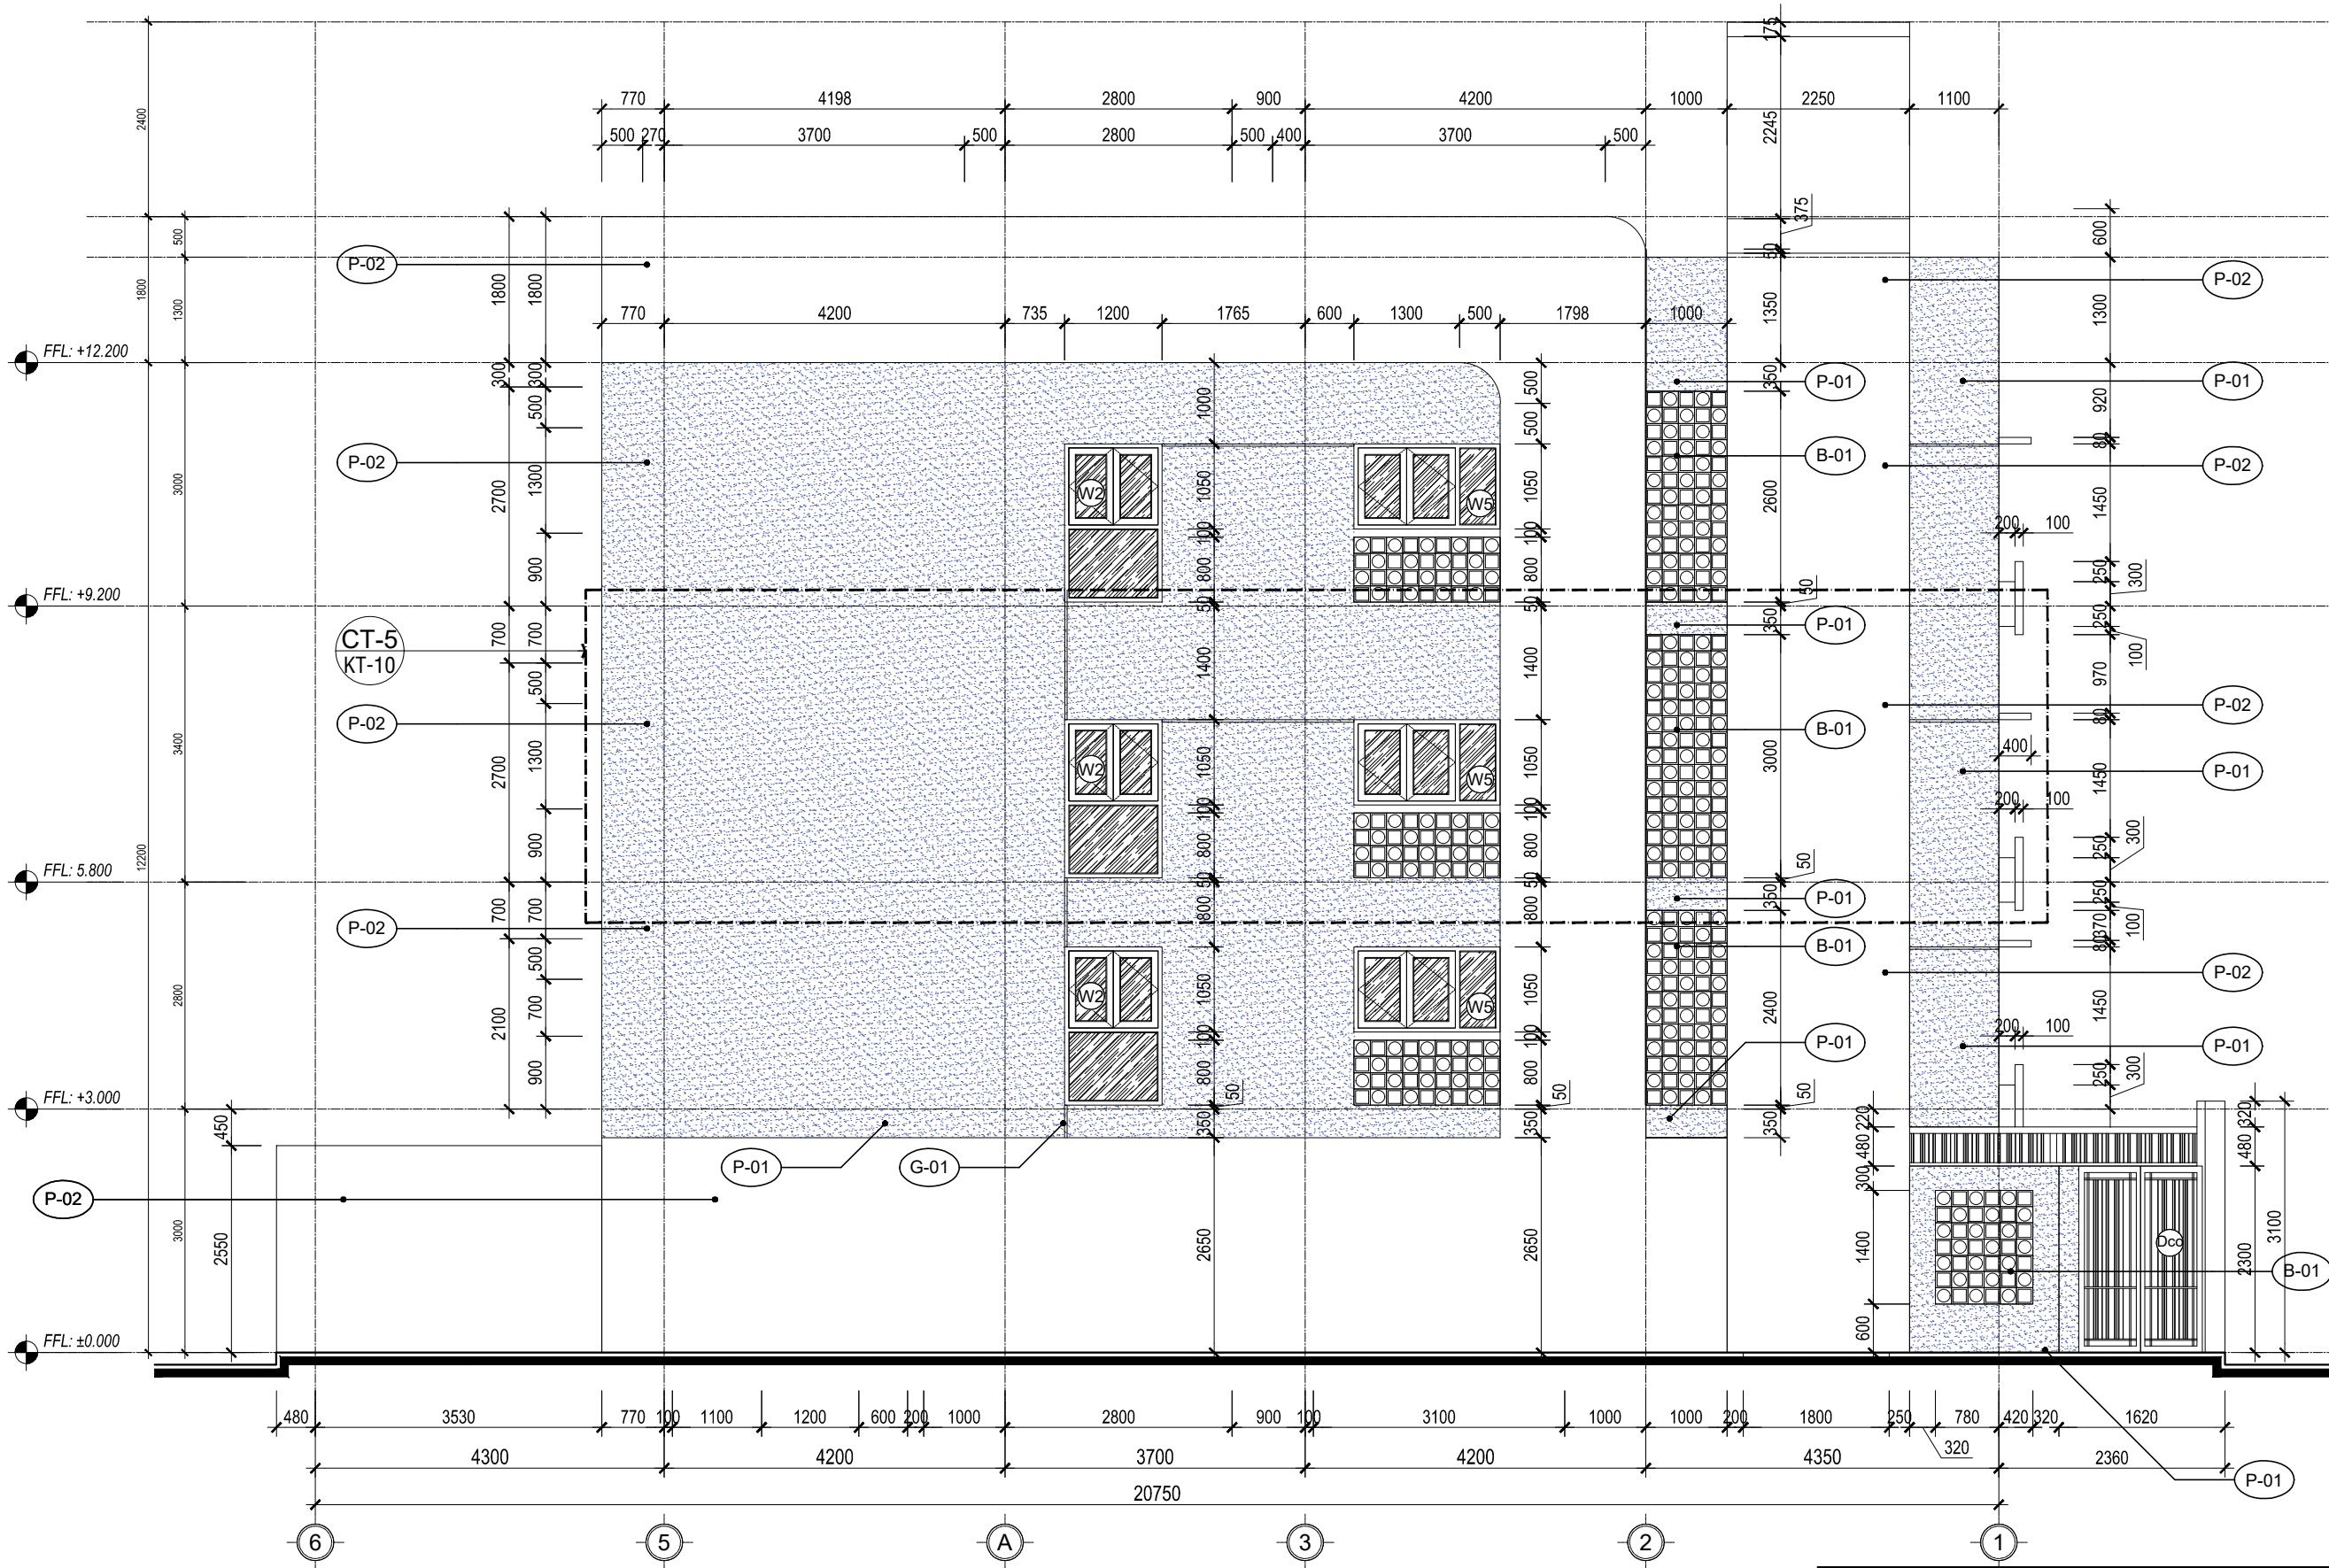

MẶT ĐỨNG TRỤC 6-1 TL: 1/75

THỂ HIỆN	KÍ HIỆU	DIỄN GIẢI
	P-01	SƠN NƯỚC NGOÀI TRỜI MÀU XANH ĐÀM (theo phối cảnh)
	P-02	SƠN NƯỚC NGOÀI TRỜI MÀU TRẮNG (theo phối cảnh)
	B-01	GẠCH BÔNG GIÓ MÀU NÂU ĐỎ (theo phối cảnh)
	L-01	THÉP LA 2mm, SƠN ĐEN HOÀN THIỆN (theo phối cảnh)
	G-01	CHỈ ẨM 15x30mm SƠN NƯỚC NGOÀI TRỜI MÀU TRẮNG (theo phối cảnh)

HẠNG MỤC PHÁT HÀNH:

THIẾT KẾ SƠ BỘ	<input type="checkbox"/> PRELIMINARY
TRÌNH DUYỆT	<input type="checkbox"/> YOUR APPROVAL
THAM KHẢO	<input type="checkbox"/> REFERENCE
THI CÔNG	<input checked="" type="checkbox"/> CONSTRUCTION
CHỈNH SỬA	<input type="checkbox"/> REVISED
HOÀN CÔNG	<input type="checkbox"/> AS - BUILT

C. Sửa	Ngày chỉnh sửa	Nội dung chỉnh sửa bổ sung	Kí duyệt
01			
02			
03			
04			
05			

LƯU Ý:

- Bản vẽ này không được dùng để thi công nếu không được chứng nhận và phải được đọc cùng với bản vẽ của các bộ môn kỹ thuật liên quan.
- Toàn bộ kích thước trong hồ sơ là kích thước hoàn thiện.
- Cột cao độ trên bản vẽ là cột hoàn thiện công trình.
- Không sử dụng thước để đo kích thước trực tiếp trên bản vẽ.
- Bản vẽ và thiết kế này được giữ bản quyền và không sao chép nếu không được sự chấp thuận của chủ đầu tư.

TÊN DỰ ÁN - PROJECT NAME
NHÀ Ở TƯ NHÂN

ĐỊA ĐIỂM XÂY DỰNG - PROJECT LOCATION
Thửa đất số 780, tờ bản đồ số: 39
Phường Tân Hưng Thuận, Quận 12, Tp. Hồ Chí Minh

CHỦ ĐẦU TƯ - OWNER
Bà DƯƠNG THỊ BÍCH VÂN

TƯ VẤN THIẾT KẾ
DESIGN CONSULTANT



CÔNG TY CP ĐẦU TƯ & TƯ VẤN TK - XD
ĐẠI PHÁT

A: Lầu 4 - 25 đường số 3, P. Bình An, Quận 2, Tp. Hồ Chí Minh
W: www.dpcons.vn
E: daiphat@dpcons.vn

TỔNG GIÁM ĐỐC
GENERAL MANAGER
Phan Hoài Trần
PHAN HOÀI TRẦN

TÊN BẢN VẼ - DRAWING TILE


MẶT ĐỨNG TRỤC 6-1

CHỦ TRÌ THIẾT KẾ
DESIGNED BY
Trần Như Duy
TRẦN NHƯ DUY

THIẾT KẾ
DRAWN BY
Phạm Nguyên Lâm Thảo
PHẠM NGUYỄN LÂM THẢO

QUẢN LÝ KỸ THUẬT
CHECKED BY
Phạm Đức Toàn
PHẠM ĐỨC TOÀN

NGÀY PHÁT HÀNH - DATE: 06.2021
KÝ HIỆU BẢN VẼ - SHEET NUMBER: 08
KT -

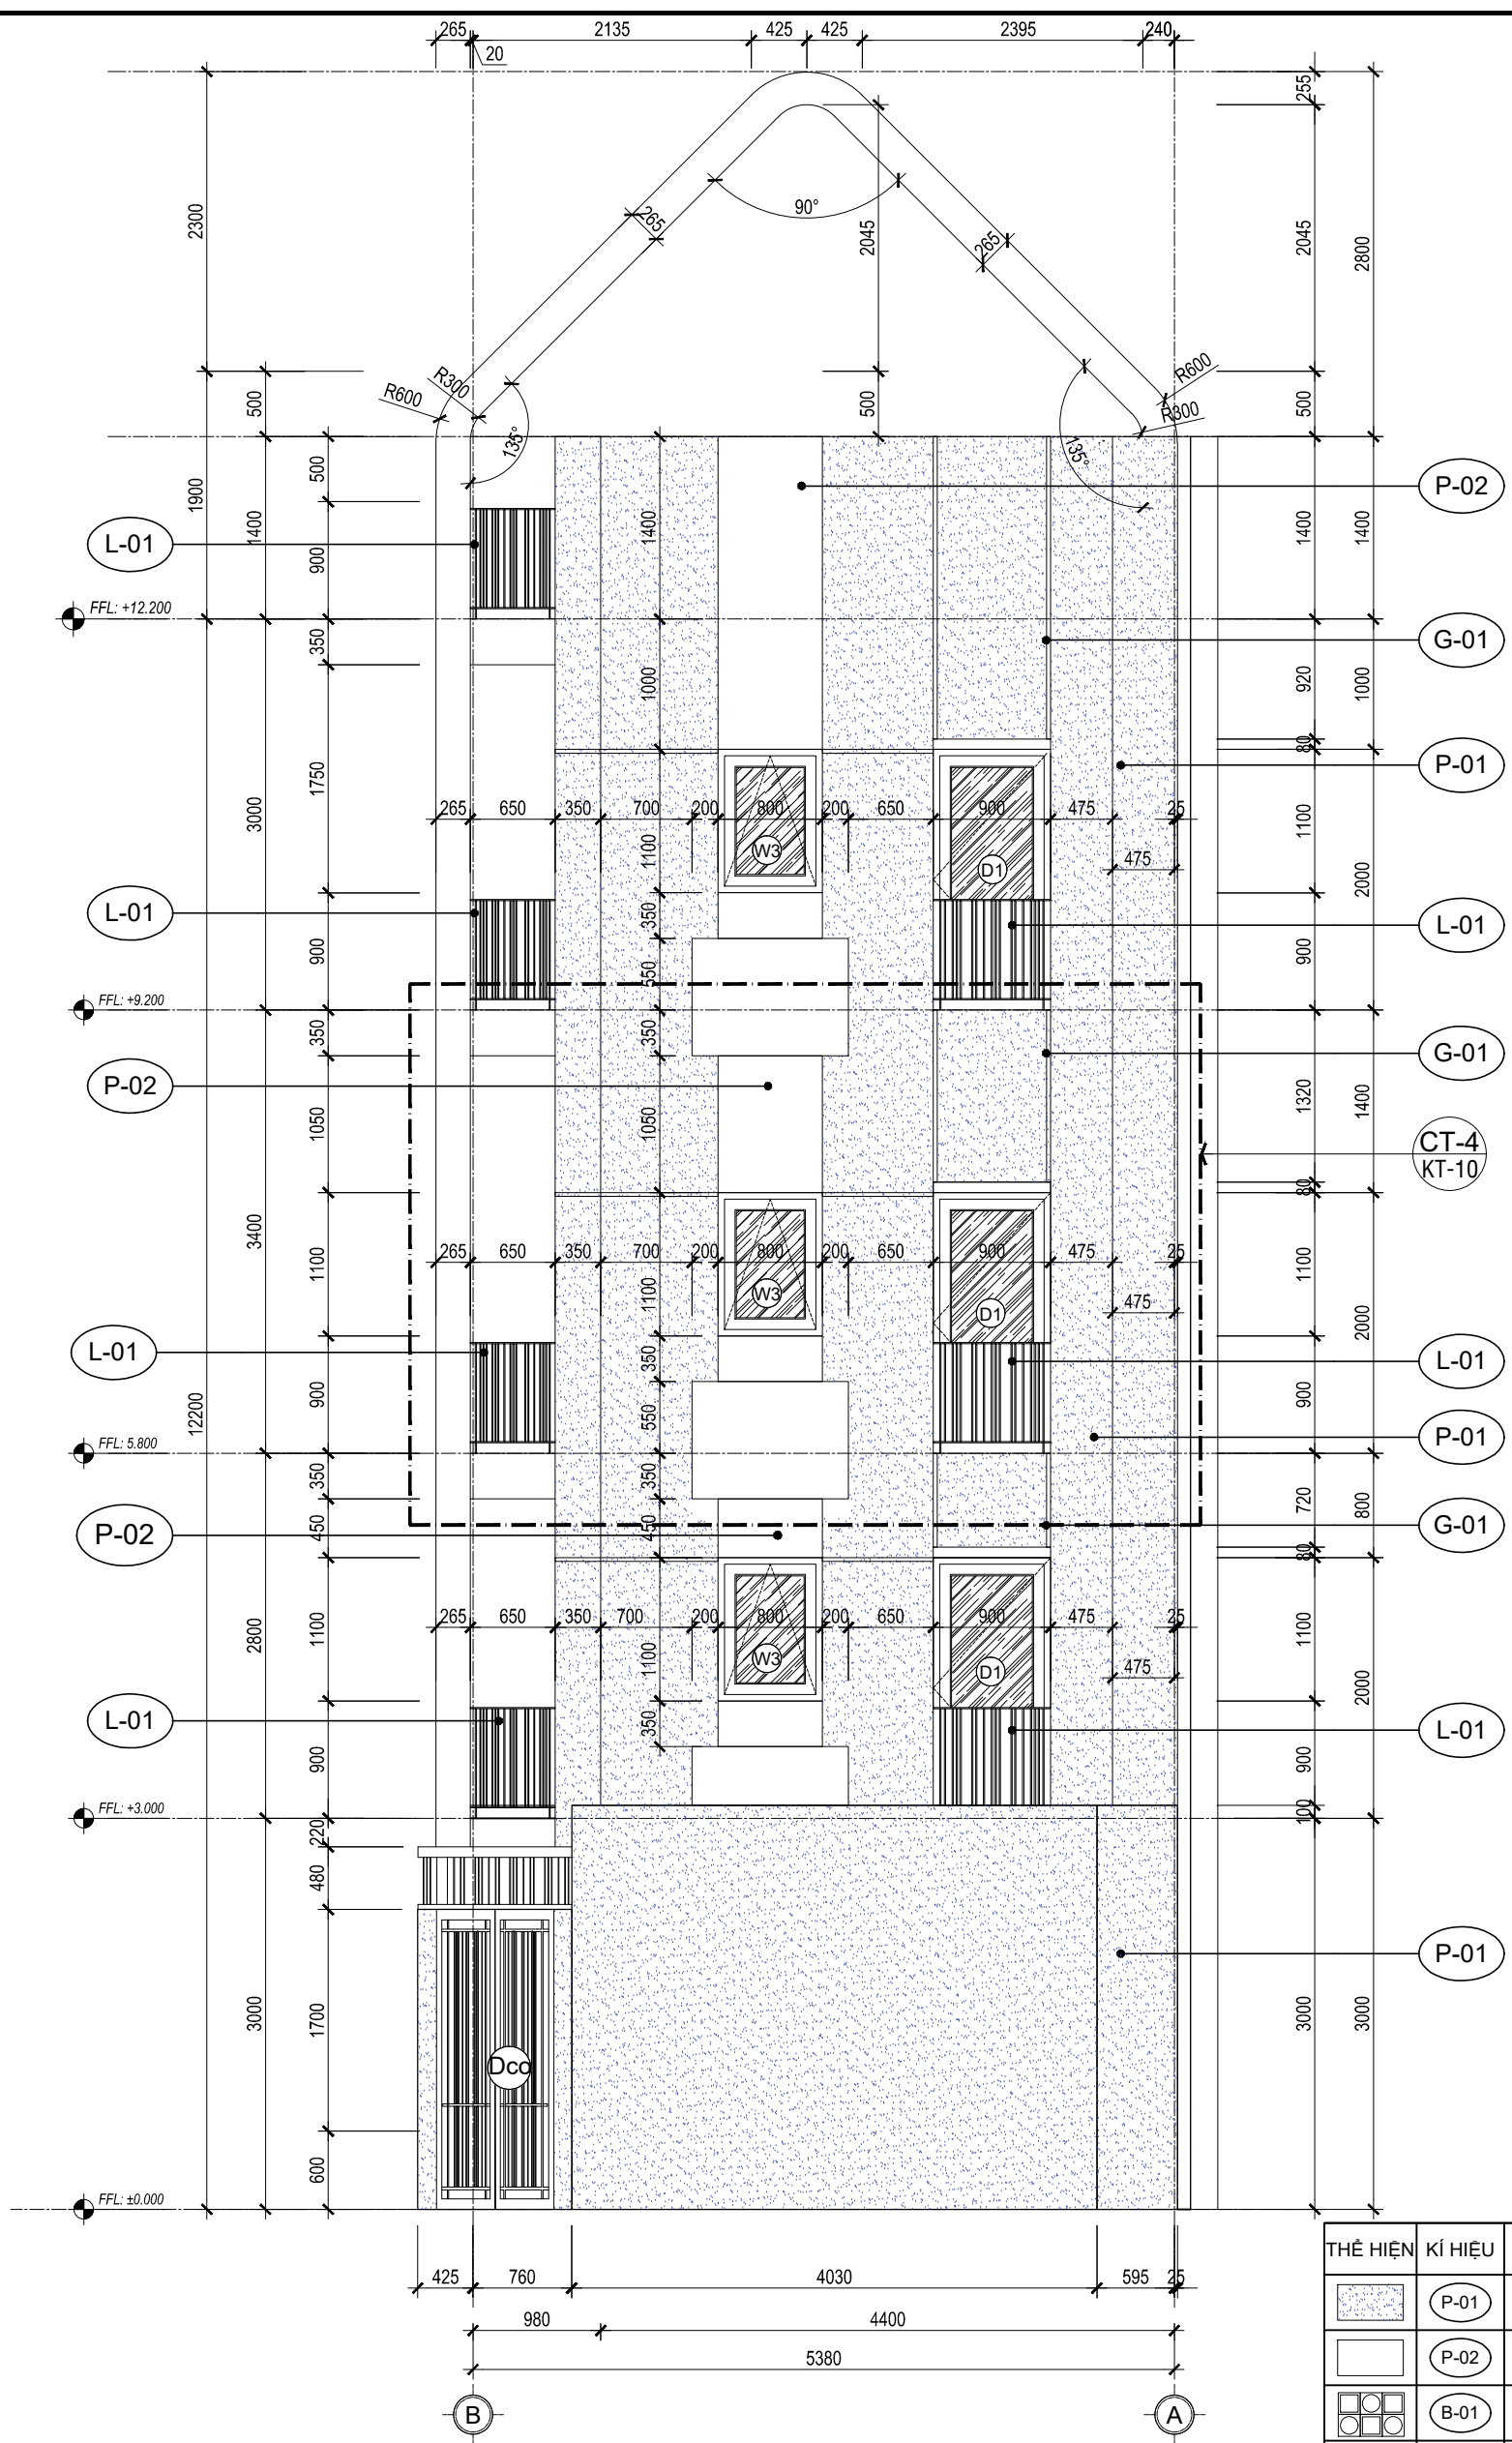

MẶT ĐỨNG TRỤC B-A TL: 1/50

THỂ HIỆN	KÍ HIỆU	DIỄN GIẢI
	P-01	SƠN NƯỚC NGOÀI TRỜI MÀU XANH ĐẬM (theo phối cảnh)
	P-02	SƠN NƯỚC NGOÀI TRỜI MÀU TRẮNG (theo phối cảnh)
	B-01	GẠCH BÔNG GIÓ MÀU NÂU ĐỎ (theo phối cảnh)
	L-01	THÉP LA 2mm, SƠN ĐEN HOÀN THIỆN (theo phối cảnh)
	G-01	CHỈ ÂM 15x30mm SƠN NƯỚC NGOÀI TRỜI MÀU TRẮNG (theo phối cảnh)

HÀNG MỤC PHÁT HÀNH:	
THIẾT KẾ SƠ BỘ	<input type="checkbox"/> PRELIMINARY
TRÌNH DUYỆT	<input type="checkbox"/> YOUR APPROVAL
THAM KHẢO	<input type="checkbox"/> REFERENCE
THI CÔNG	<input checked="" type="checkbox"/> CONSTRUCTION
CHỈNH SỬA	<input type="checkbox"/> REVISED
HOÀN CÔNG	<input type="checkbox"/> AS - BUILT

C. Số	Nội dung chỉnh sửa	Ngày
01		
02		
03		
04		
05		

TÊN DỰ ÁN - PROJECT NAME
NHÀ Ở TƯ NHÂN

ĐỊA ĐIỂM XÂY DỰNG - PROJECT LOCATION
Thửa đất số 780, tờ bản đồ số 39
Phường Tân Hưng Thuận, Quận 12, TP. Hồ Chí Minh

CHỦ ĐẦU TƯ - OWNER
BÀ DƯƠNG THỊ BÍCH VÂN

**TƯ VẤN THIẾT KẾ
DESIGN CONSULTANT**
DPCONS
ARCHITECTS, FURNITURE, CONSULTANTS

**CÔNG TY CP ĐẦU TƯ & TƯ VẤN TK - XD
DẠI PHÁT**
A: Lầu 4 - 25 đường số 3, P. Bình An, Quận 2, TP. Hồ Chí Minh
W: www.dpcons.vn
E: dai.phat@dpcons.vn

**TỔNG GIÁM ĐỐC
GENERAL MANAGER**
PHAN HOÀI TRẦN

TÊN BẢN VẼ - DRAWING TITLE
MẶT ĐỨNG TRỤC B-A


**CHỦ TRÌ THIẾT KẾ
DESIGNED BY**
TRẦN NHƯ DUY

**THIẾT KẾ
DRAWN BY**
HỒ THUY DUYÊN


**QUẢN LÝ KỸ THUẬT
CHECKED BY**
PHẠM ĐỨC TOÀN

NGÀY PHÁT HÀNH - DATE
06.2021


KÝ HIỆU BẢN VẼ - SHEET NUMBER
09

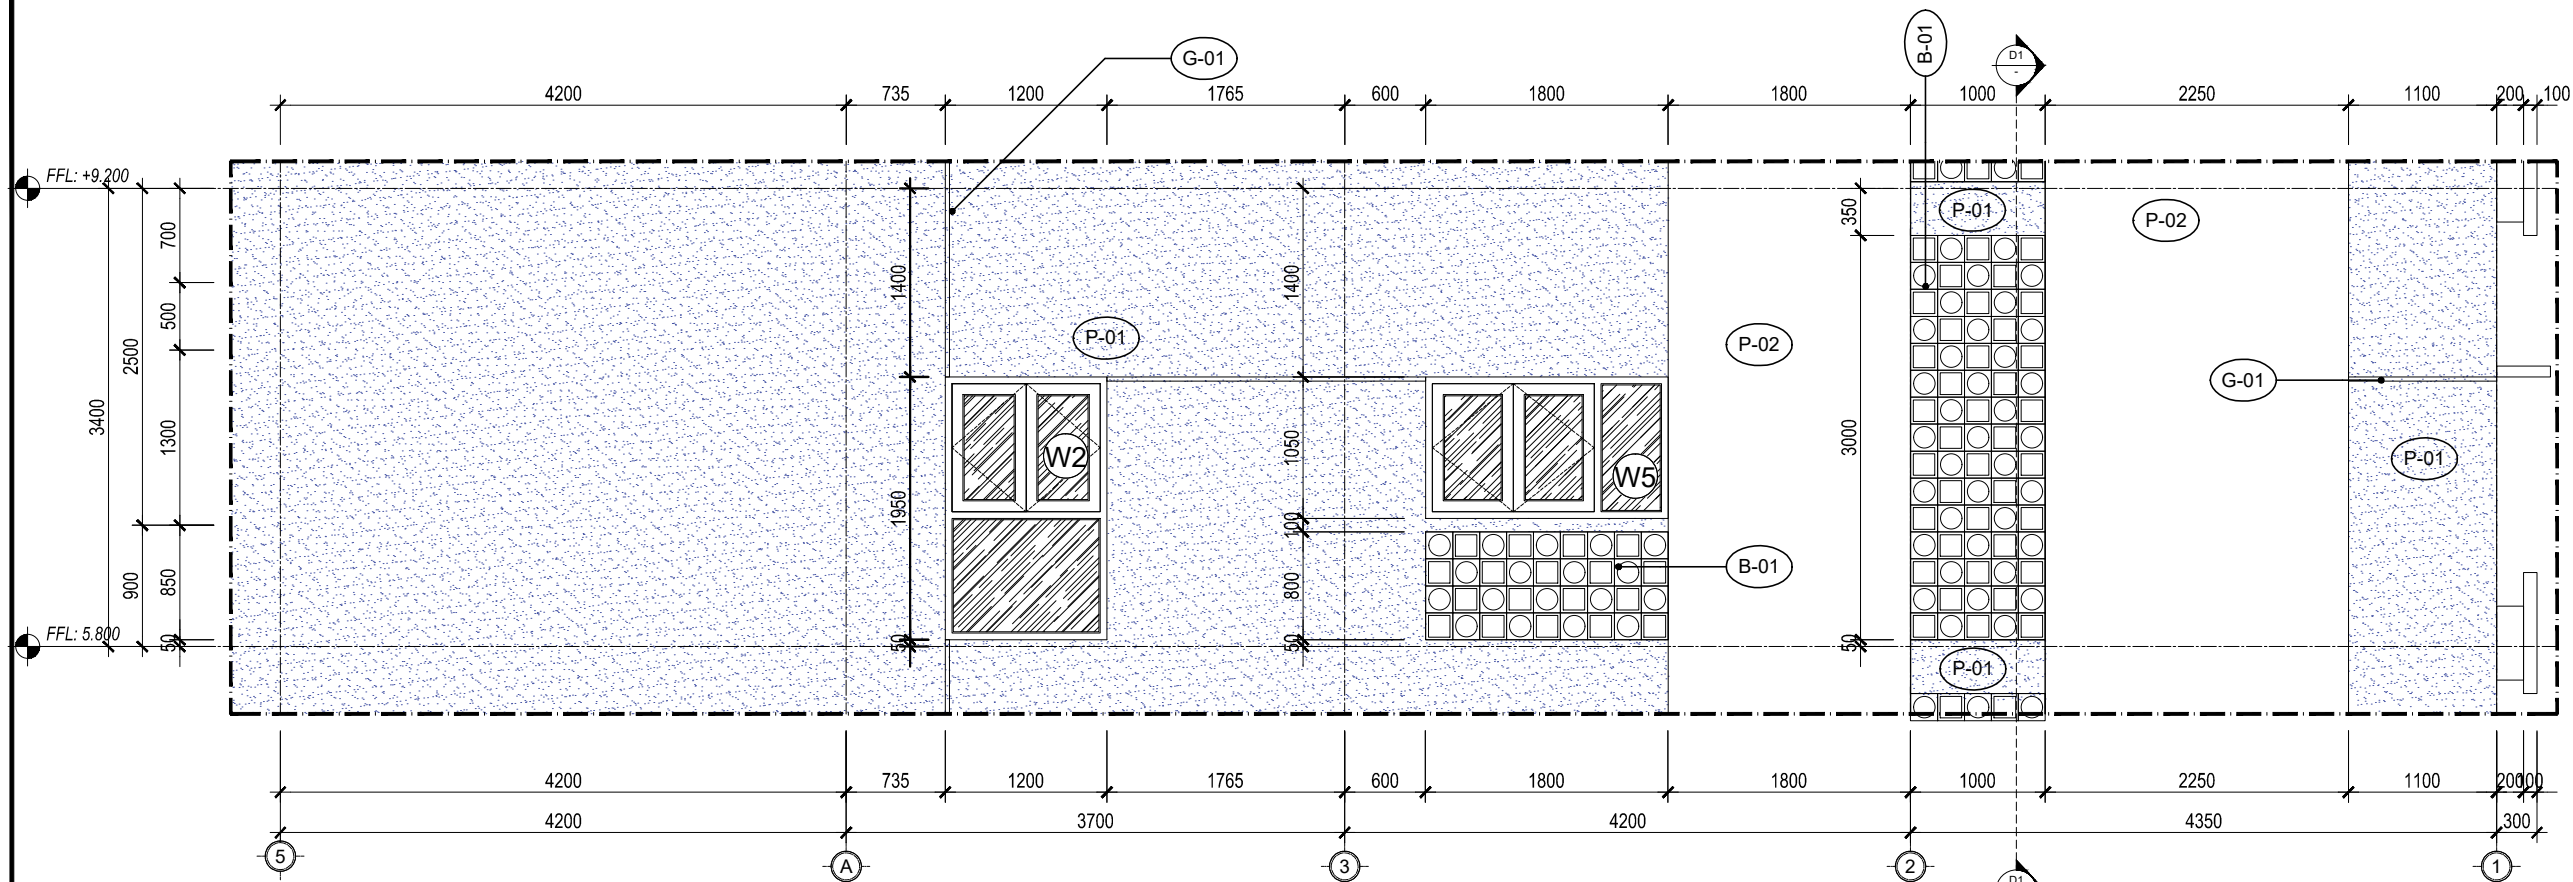


CHI TIẾT 5 TL: 1/50

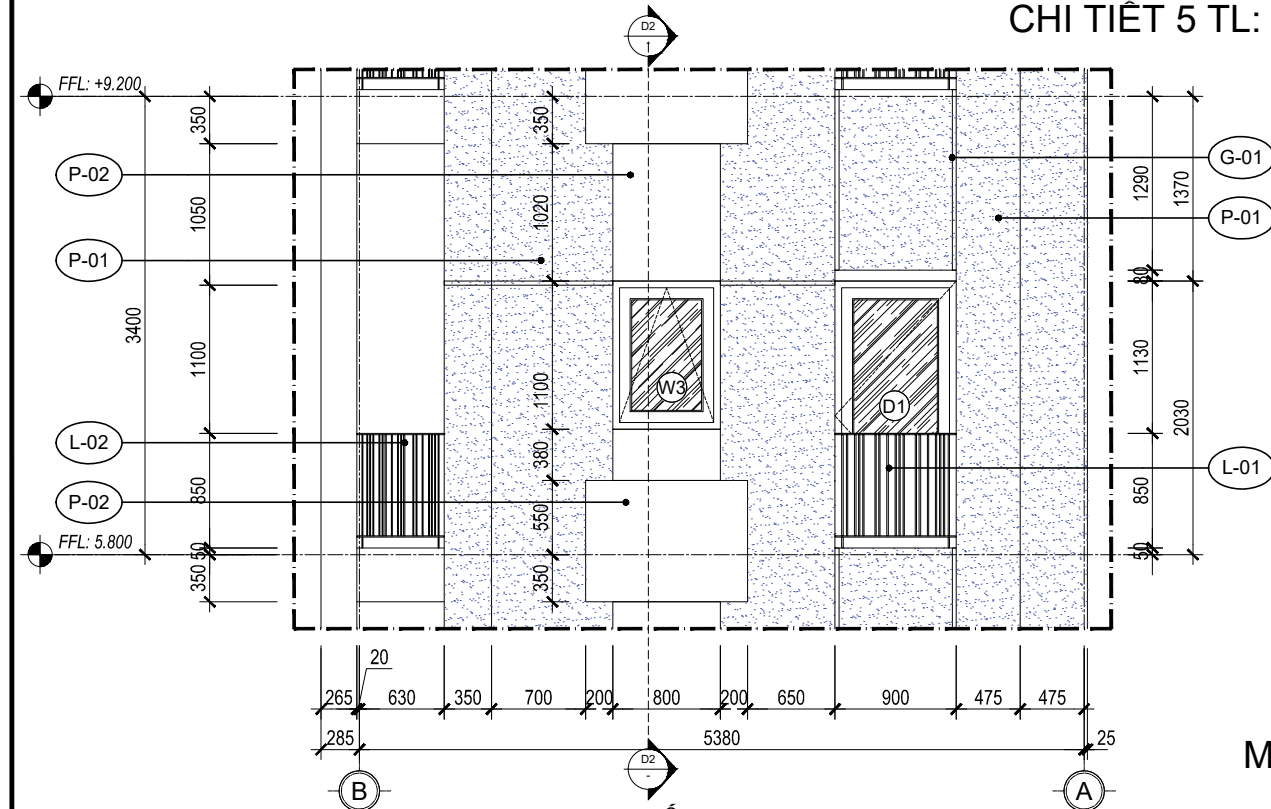


CHI TIẾT 4 TL: 1/50

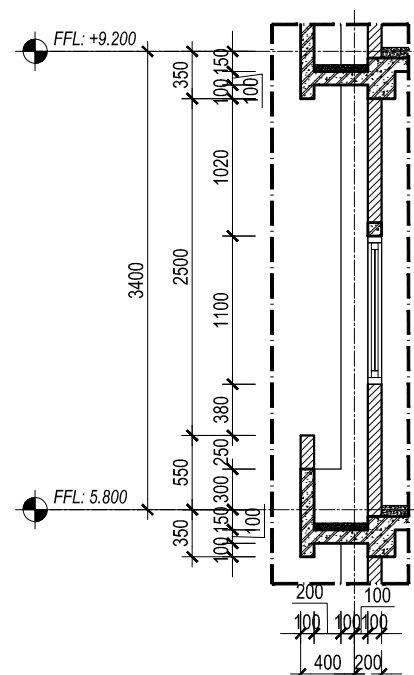


MẶT CẮT D2-D2 TL: 1/50

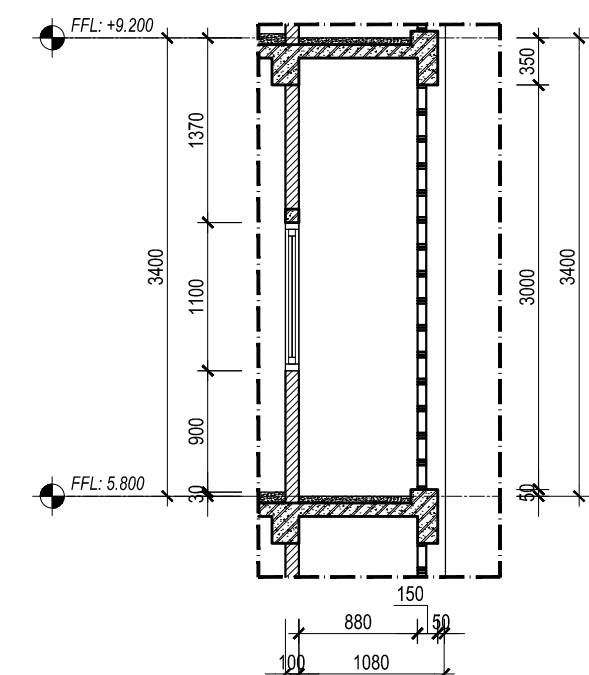

MẶT CẮT D1-D1 TL: 1/50

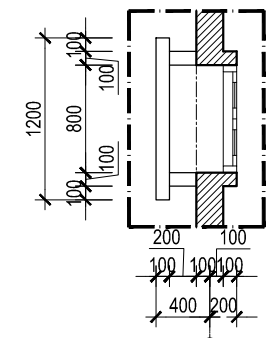

MB. CHI TIẾT 4 TL: 1/50

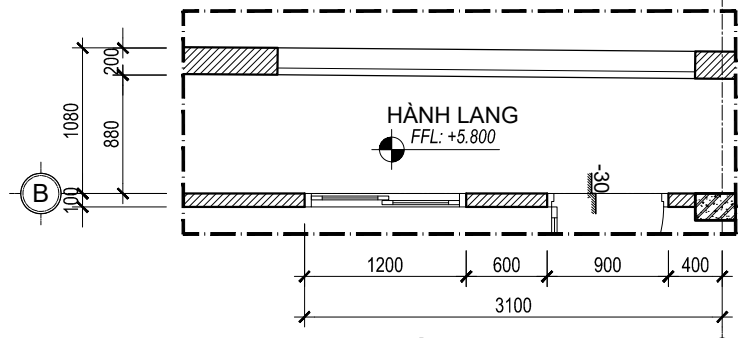

MB. CHI TIẾT 5 TL: 1/50

THỂ HIỆN	KÍ HIỆU	DIỄN GIẢI
	(P-01)	SƠN NƯỚC NGOÀI TRỜI MÀU XANH ĐẬM (theo phối cảnh)
	(P-02)	SƠN NƯỚC NGOÀI TRỜI MÀU TRẮNG (theo phối cảnh)
	(B-01)	GẠCH BÔNG GIÓ MÀU NÂU ĐỎ (theo phối cảnh)
	(L-01)	THÉP LA 2mm, SƠN ĐEN HOÀN THIỆN (theo phối cảnh)
	(G-01)	CHỈ ẨM 15x30mm SƠN NƯỚC NGOÀI TRỜI MÀU TRẮNG (theo phối cảnh)

HẠNG MỤC PHÁT HÀNH:

THIẾT KẾ SƠ BỘ	<input type="checkbox"/> PRELIMINARY
TRÌNH DUYỆT	<input type="checkbox"/> YOUR APPROVAL
THAM KHẢO	<input type="checkbox"/> REFERENCE
THI CÔNG	<input checked="" type="checkbox"/> CONSTRUCTION
CHỈNH SỬA	<input type="checkbox"/> REVISED
HOÀN CÔNG	<input type="checkbox"/> AS - BUILT

C. Sửa	Ngày chỉnh sửa	Nội dung chỉnh sửa bổ sung	Kí duyệt
01			
02			
03			
04			
05			

LƯU Ý:
 - Bản vẽ này không được dùng để thi công nếu không được chứng nhận và phải được đọc cùng với bản vẽ của các bộ môn kỹ thuật liên quan.
 - Toàn bộ kích thước trong hồ sơ là kích thước hoàn thiện.
 - Cột cao độ trên bản vẽ là cột hoàn thiện công trình.
 - Không sử dụng thước để đo kích thước trực tiếp trên bản vẽ.
 - Bản vẽ và thiết kế này được giữ bản quyền và không sao chép nếu không được sự chấp thuận của chủ đầu tư.

TÊN DỰ ÁN - PROJECT NAME
NHÀ Ở TƯ NHÂN

ĐỊA ĐIỂM XÂY DỰNG - PROJECT LOCATION
Thửa đất số 780, tờ bản đồ số: 39
Phường Tân Hưng Thuận, Quận 12, Tp. Hồ Chí Minh

CHỦ ĐẦU TƯ - OWNER
Bà DƯƠNG THỊ BÍCH VÂN

TƯ VẤN THIẾT KẾ
DESIGN CONSULTANT



CÔNG TY CP ĐẦU TƯ & TƯ VẤN TK - XD
ĐẠI PHÁT

A: Lầu 4 - 25 đường số 3, P. Bình An, Quận 2, Tp. Hồ Chí Minh
W: www.dpcons.vn
E: daiphat@dpcons.vn

TỔNG GIÁM ĐỐC
GENERAL MANAGER

Phan Hoài Trần
PHAN HOÀI TRẦN

TÊN BẢN VẼ - DRAWING TILE


CHI TIẾT MẶT ĐỪNG

CHỦ TRÌ THIẾT KẾ
DESIGNED BY
Trần Như Duy
TRẦN NHƯ DUY

THIẾT KẾ
DRAWN BY
Phạm Nguyễn Lâm Thảo
PHẠM NGUYỄN LÂM THẢO

QUẢN LÝ KỸ THUẬT
CHECKED BY
Phạm Đức Toàn
PHẠM ĐỨC TOÀN

NGÀY PHÁT HÀNH - DATE 06.2021
KÝ HIỆU BẢN VẼ - SHEET NUMBER
KT - 10

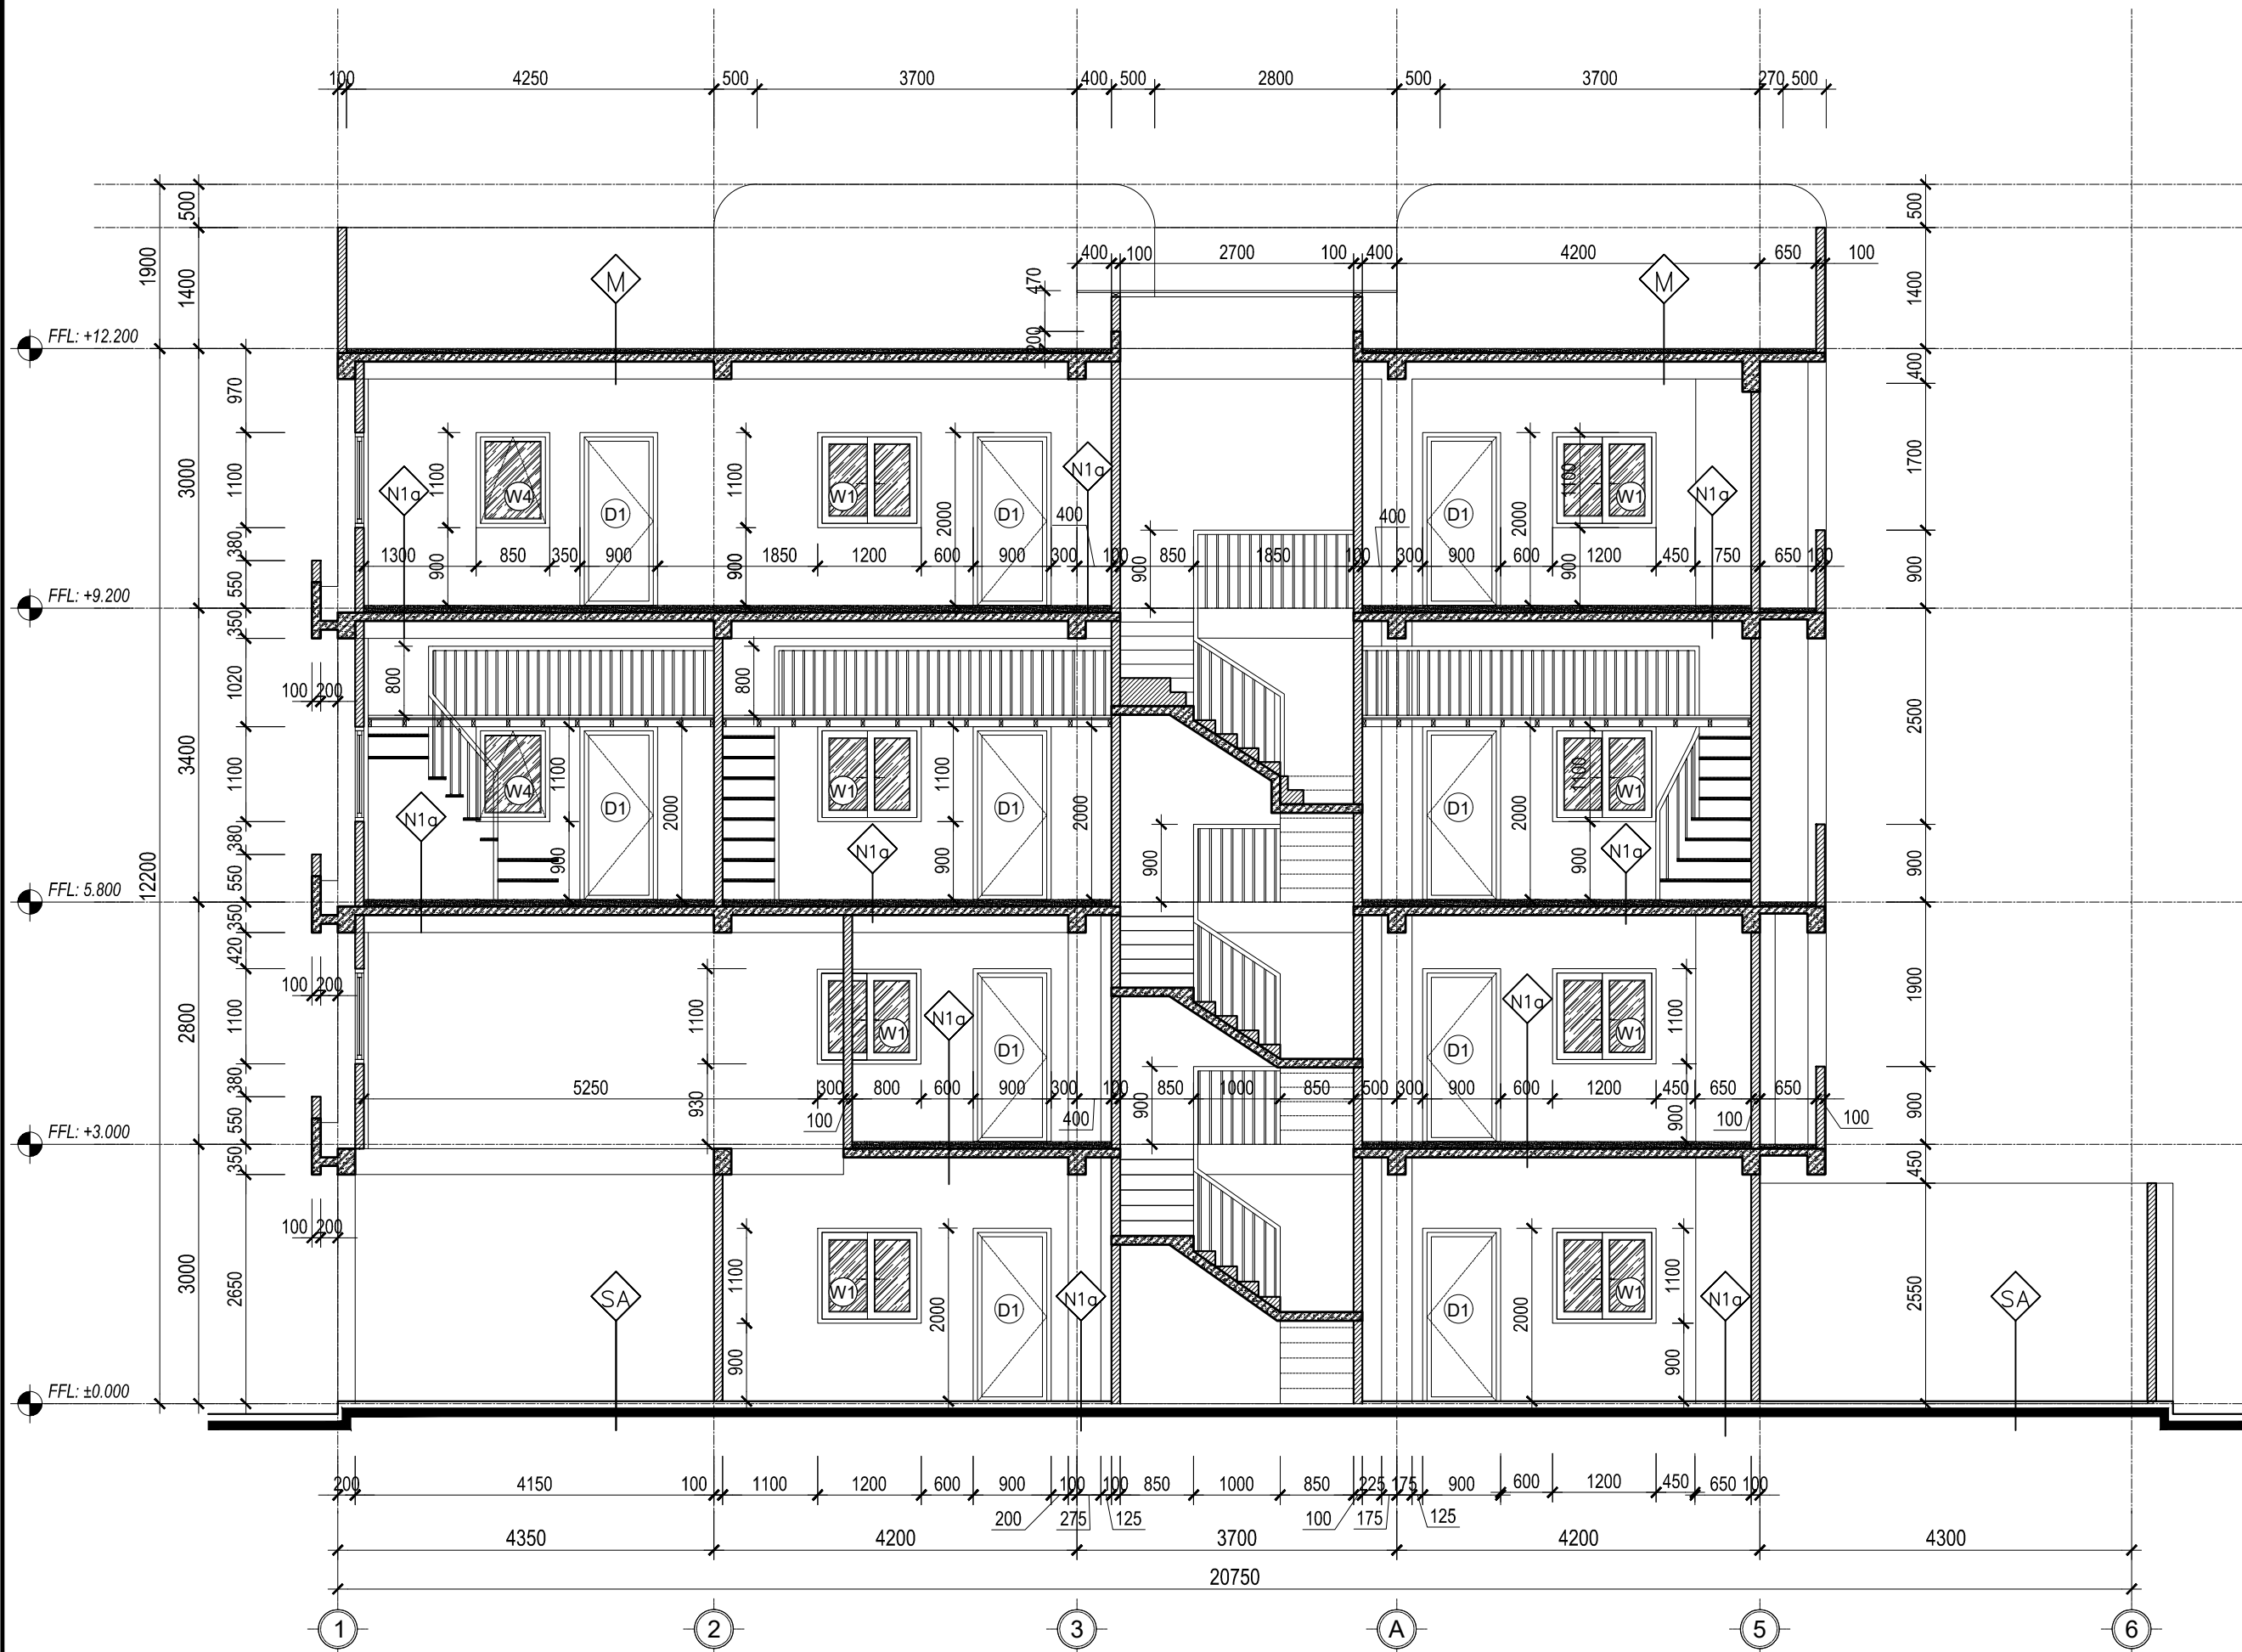

HẠNG MỤC PHÁT HÀNH:

THIẾT KẾ SƠ BỘ	<input type="checkbox"/> PRELIMINARY
TRÌNH DUYỆT	<input type="checkbox"/> YOUR APPROVAL
THAM KHẢO	<input type="checkbox"/> REFERENCE
THI CÔNG	<input checked="" type="checkbox"/> CONSTRUCTION
CHỈNH SỬA	<input type="checkbox"/> REVISED
HOÀN CÔNG	<input type="checkbox"/> AS - BUILT

C. Sửa	Ngày chỉnh sửa	Nội dung chỉnh sửa bổ sung	Kí duyệt
01			
02			
03			
04			
05			

LƯU Ý:
 - Bản vẽ này không được dùng để thi công nếu không được chứng nhận và phải được đọc cùng với bản vẽ của các bộ môn kỹ thuật liên quan.
 - Toàn bộ kích thước trong hồ sơ là kích thước hoàn thiện.
 - Cột cao độ trên bản vẽ là cao độ hoàn thiện công trình.
 - Không sử dụng thước để đo kích thước trực tiếp trên bản vẽ.
 - Bản vẽ và thiết kế này được giữ bản quyền và không sao chép nếu không được sự chấp thuận của chủ đầu tư.

TÊN DỰ ÁN - PROJECT NAME

NHÀ Ở TƯ NHÂN

ĐỊA ĐIỂM XÂY DỰNG - PROJECT LOCATION
 Thửa đất số 780, tờ bản đồ số : 39
 Phường Tân Hưng Thuận, Quận 12, Tp. Hồ Chí Minh

CHỦ ĐẦU TƯ - OWNER

Bà DƯƠNG THỊ BÍCH VÂN

TƯ VẤN THIẾT KẾ
 DESIGN CONSULTANT



ARCHITECTS, FURNITURE, CONSULTANTS

CÔNG TY CP ĐẦU TƯ & TƯ VẤN TK - XD

ĐẠI PHÁT

A: Lầu 4 - 25 đường số 3, P. Bình An, Quận 2, Tp. Hồ Chí Minh
 W: www.dpccons.vn
 E: daiphat@dpccons.vn

TỔNG GIÁM ĐỐC
 GENERAL MANAGER

Phạm Hoài Trân

PHAN HOÀI TRẦN

TÊN BẢN VẼ - DRAWING TILE

MẶT CẮT A-A

CHỦ TRÌ THIẾT KẾ
 DESIGNED BY

Trần Như Duy
TRẦN NHƯ DUY

THIẾT KẾ
 DRAWN BY

Phạm Nguyên Lâm Thảo
PHẠM NGUYỄN LÂM THẢO


QUẢN LÝ KỸ THUẬT
 CHECKED BY

Phạm Đức Toàn
PHẠM ĐỨC TOÀN


NGÀY PHÁT HÀNH - DATE 06.2021

KÝ HIỆU BẢN VẼ - SHEET NUMBER

KT - 11

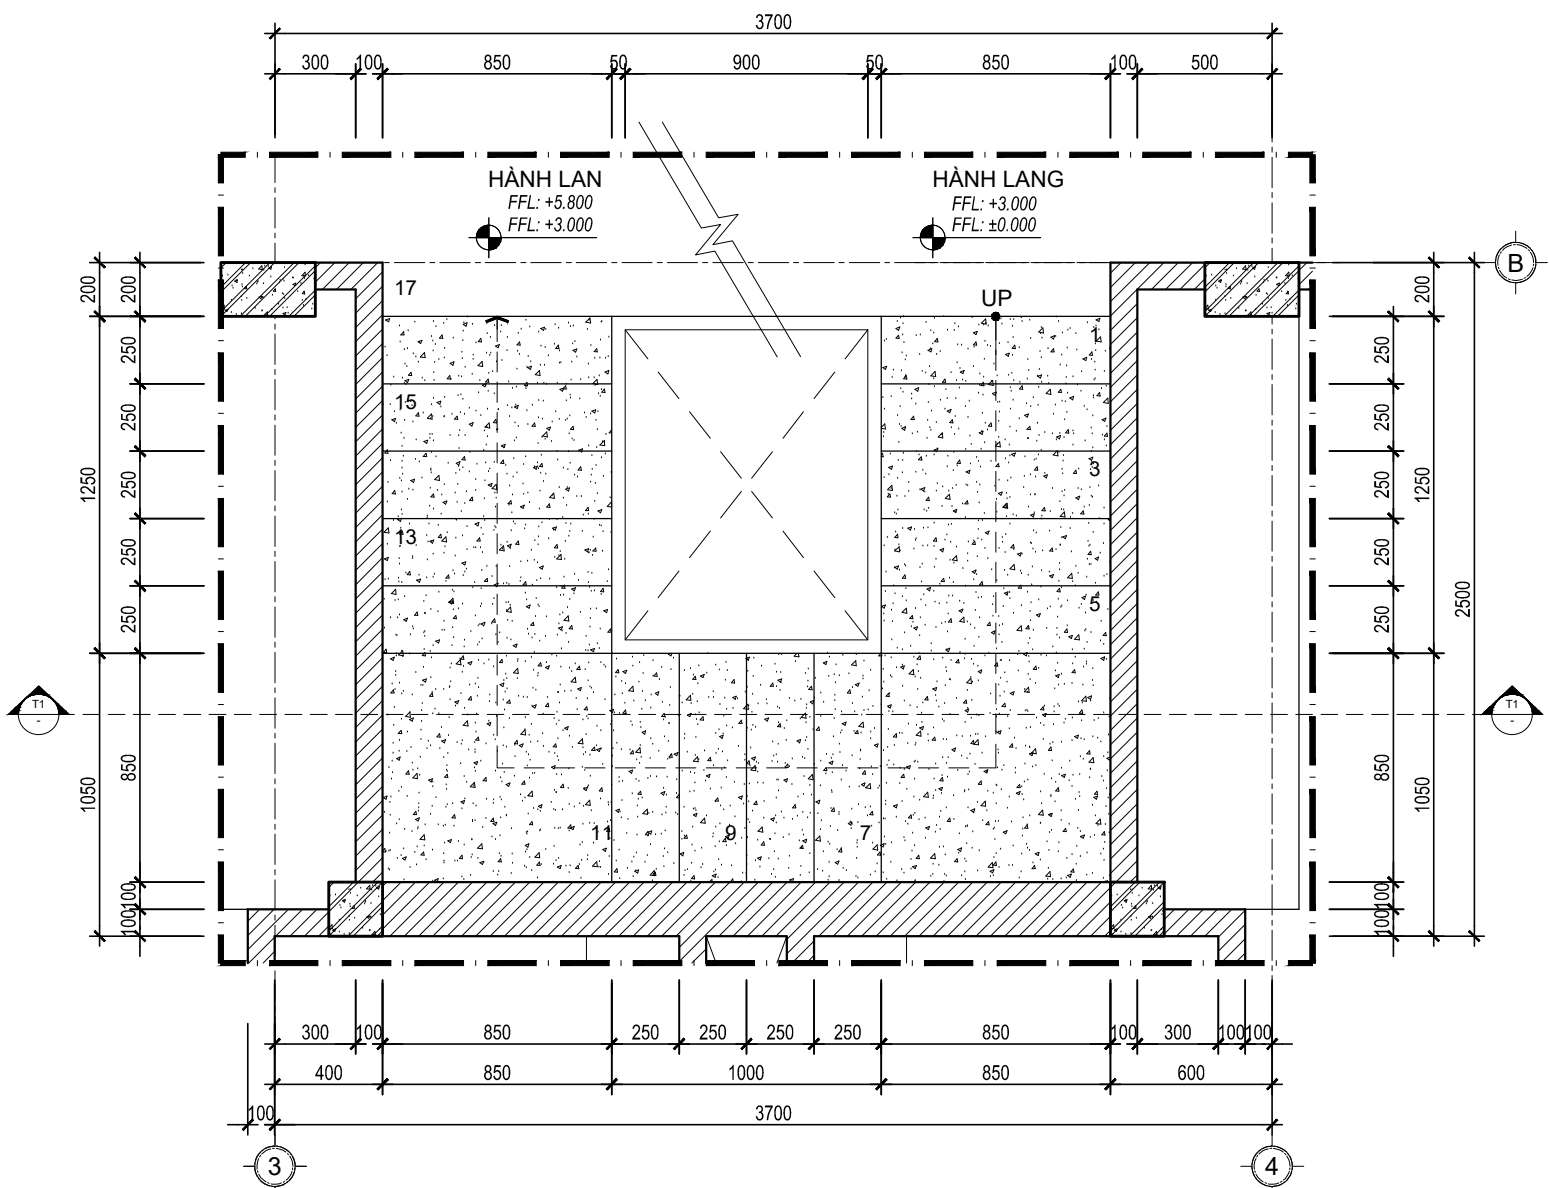

MB THANG TỪ TẦNG 1 ĐẾN TẦNG 2 TL: 1/25
MB THANG TỪ TẦNG 2 ĐẾN TẦNG 3 TL: 1/25

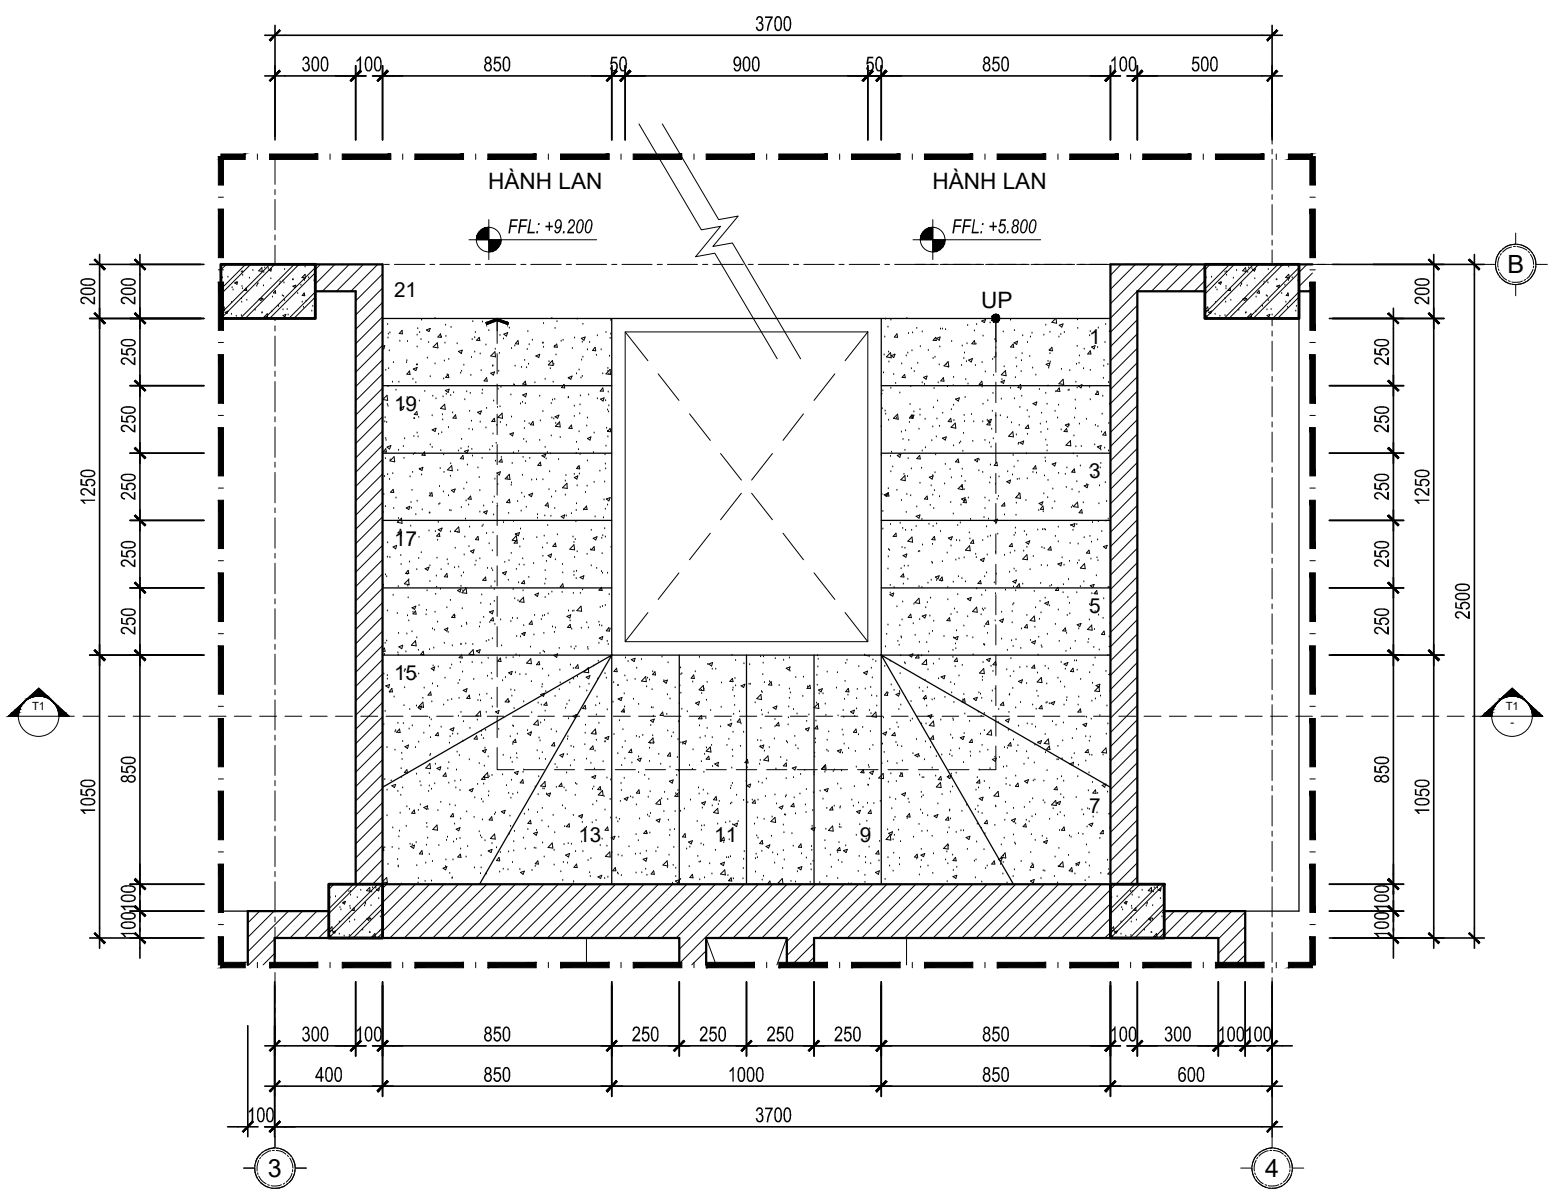

MB THANG TỪ TẦNG 3 ĐẾN TẦNG 4 TL: 1/25

HẠNG MỤC PHÁT HÀNH:

THIẾT KẾ SƠ BỘ	<input type="checkbox"/> PRELIMINARY
TRÌNH DUYỆT	<input type="checkbox"/> YOUR APPROVAL
THAM KHẢO	<input type="checkbox"/> REFERENCE
THI CÔNG	<input checked="" type="checkbox"/> CONSTRUCTION
CHỈNH SỬA	<input type="checkbox"/> REVISED
HOÀN CÔNG	<input type="checkbox"/> AS - BUILT

C. Số	Nội dung chỉnh sửa	Ngày
01		
02		
03		
04		
05		

LƯU Ý:
- Bản vẽ này không được dùng để thi công nếu không được chứng nhận và phải được đọc cùng với bản vẽ các các bộ môn kỹ thuật liên quan.
- Bản vẽ kiến trúc trong hồ sơ là hình thức hoàn thiện.
- Các chi tiết kiến trúc để thi công phải được tiếp cận bản vẽ.
- Không sử dụng được để thi công hoặc tiếp cận bản vẽ.
- Bản vẽ và thiết kế này được ghi bản quyền và không sao chép nếu không được sự chấp thuận của chủ đầu tư.

TÊN DỰ ÁN - PROJECT NAME
NHÀ Ở TỰ NHẬN

ĐỊA ĐIỂM XÂY DỰNG - PROJECT LOCATION
Thửa đất số 789, tờ bản đồ số 39
Phường Tân Hưng Thuận, Quận 12, TP. Hồ Chí Minh

CHỦ ĐẦU TƯ - OWNER
BÀ DƯƠNG THỊ BÍCH VÂN

TƯ VẤN THIẾT KẾ
DESIGN CONSULTANT
BÀ DƯƠNG THỊ BÍCH VÂN



DAI PHAT CONSTRUCTION
CHẤT LƯỢNG VƯỢT NIỀM TIN
ARCHITECTS, FURNITURE, CONSULTANTS

CÔNG TY GP ĐẦU TƯ & TƯ VẤN TK - XD
ĐẠI PHÁT

A: Lầu 4 - 25 đường số 3, P. Bình An, Quận 2, TP. Hồ Chí Minh
W: www.dai-phat.vn
E: dai-phat@dpcons.vn

TỔNG GIÁM ĐỐC
GENERAL MANAGER
Phan Hoài Trần
PHAN HOÀI TRẦN


TÊN BẢN VẼ - DRAWING TITLE
CHI TIẾT THANG BỘ

CHỦ TRÌ THIẾT KẾ
DESIGNED BY
Trần Như Duy
TRẦN NHƯ DUY


THIẾT KẾ
DRAWN BY
Hồ Thủy Duyên
HỒ THUY DUYÊN

QUẢN LÝ KỸ THUẬT
CHECKED BY
Phạm Đức Toàn
PHẠM ĐỨC TOÀN


NGÀY PHÁT HÀNH - DATE
05.2021
KÝ HIỆU BẢN VẼ - SHEET NUMBER
12

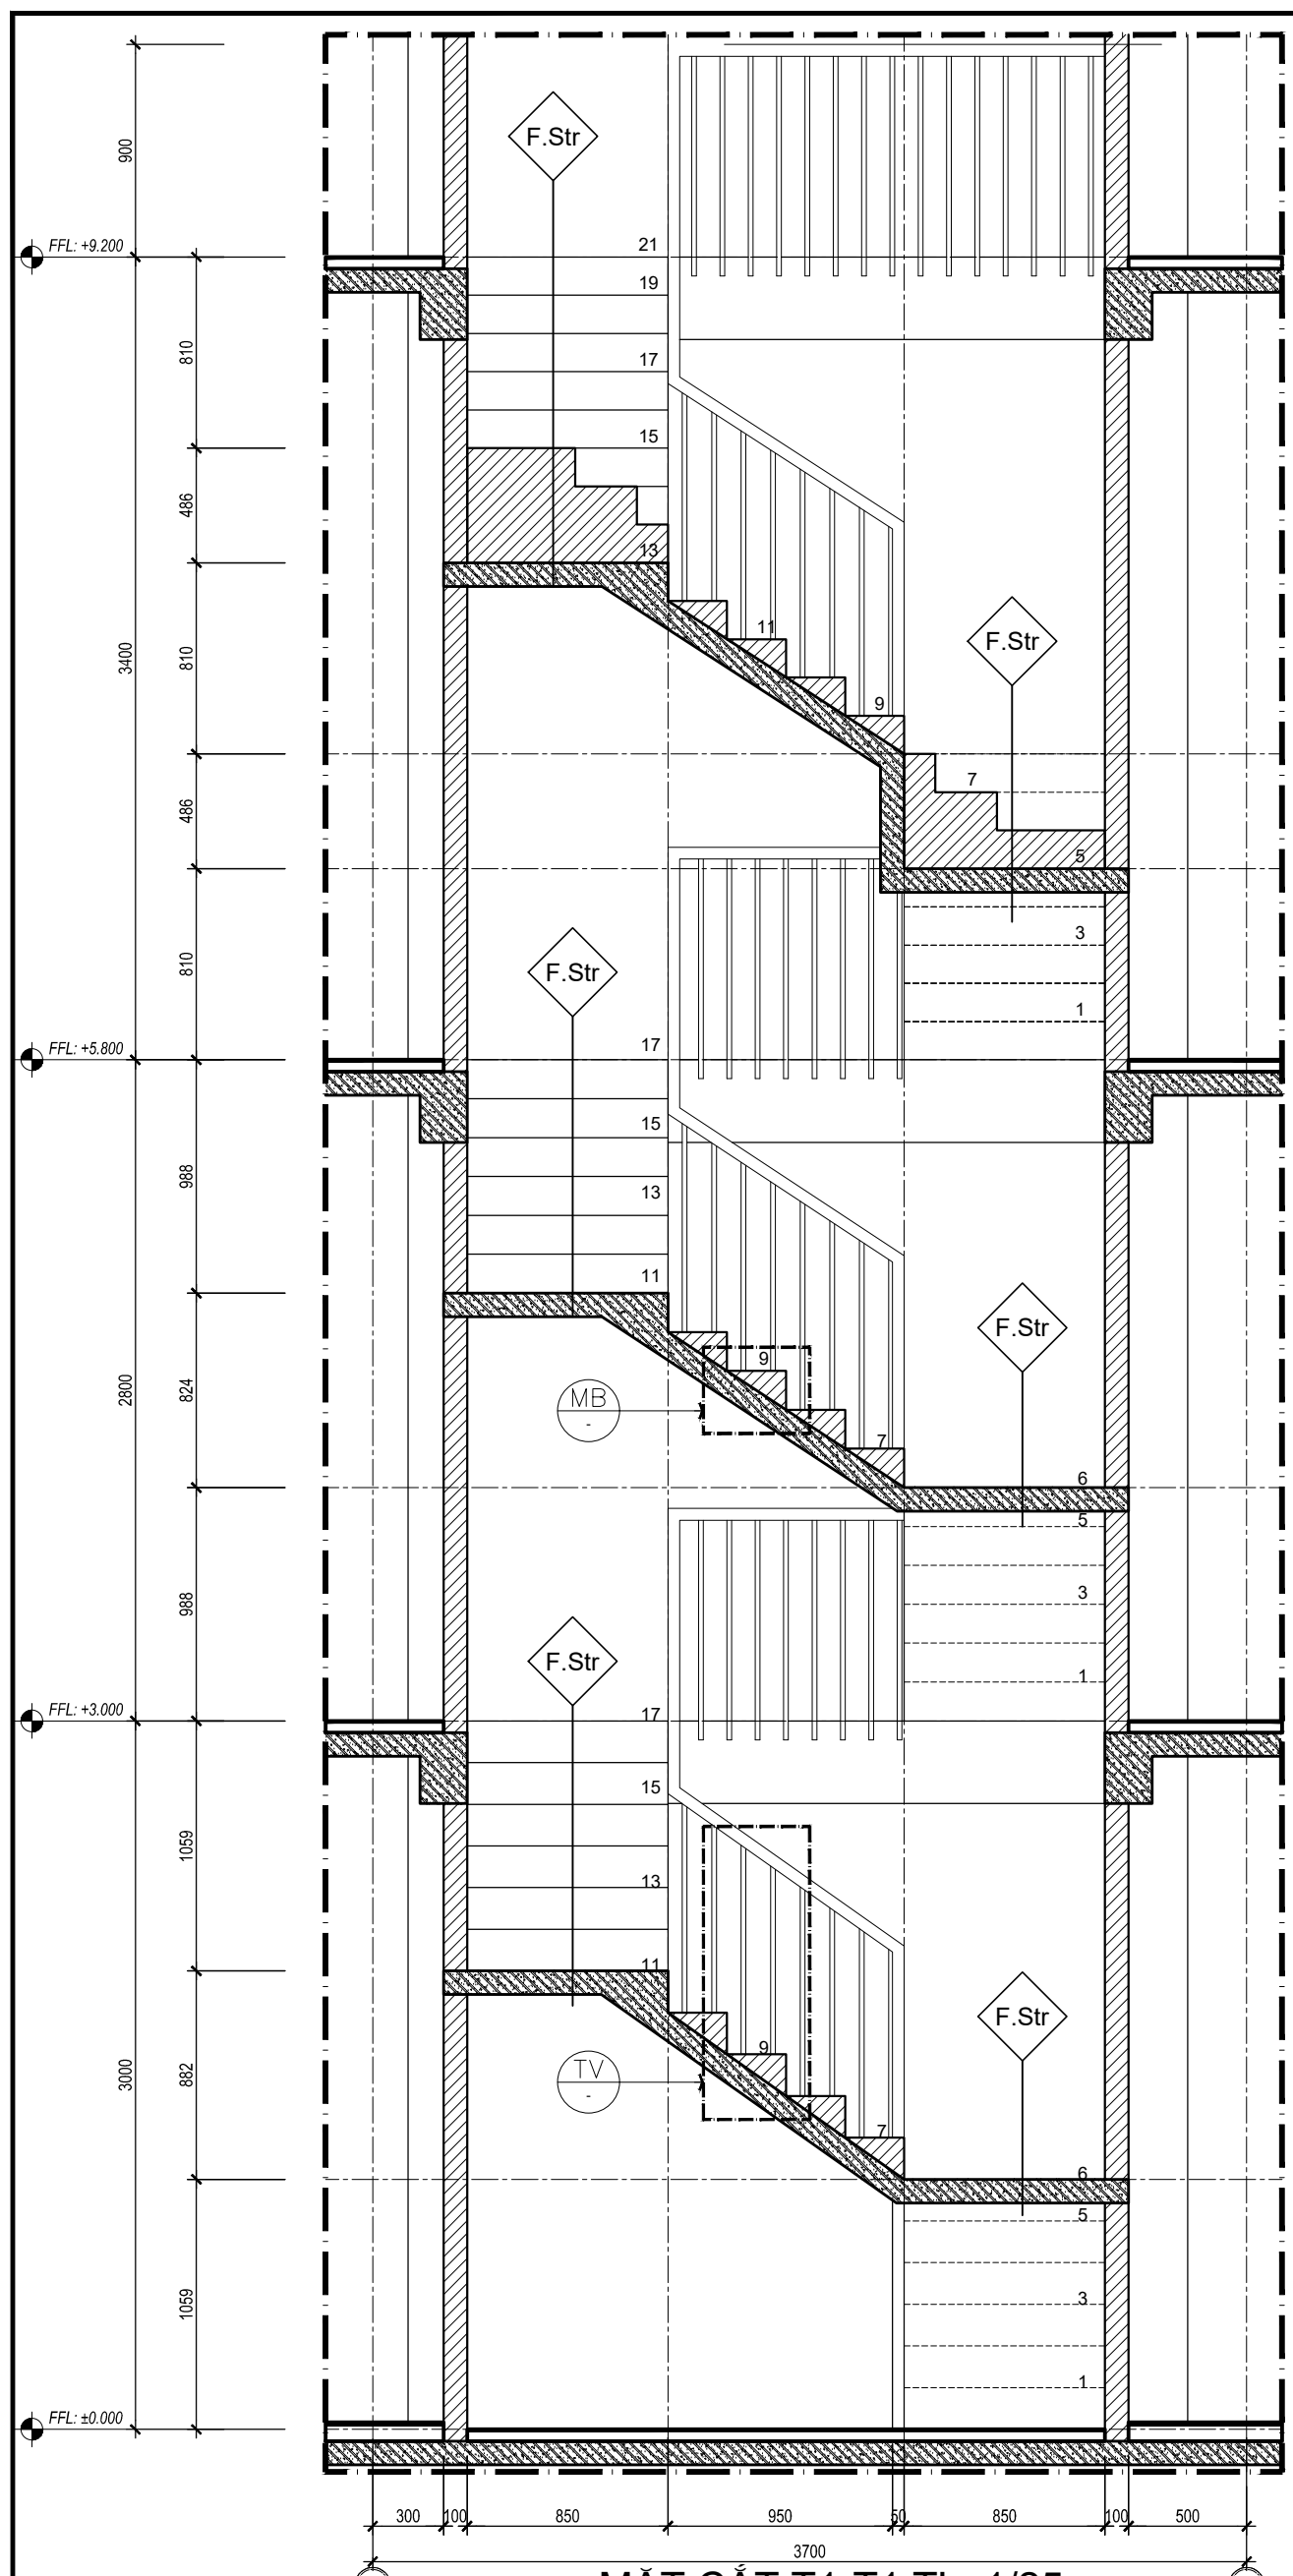


MẶT CẮT T1-T1 TL: 1/25

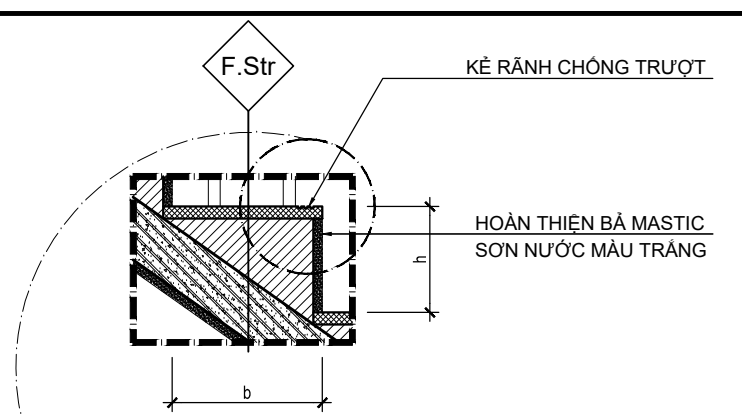


CHI TIẾT BẠC THANG TL: 1/10

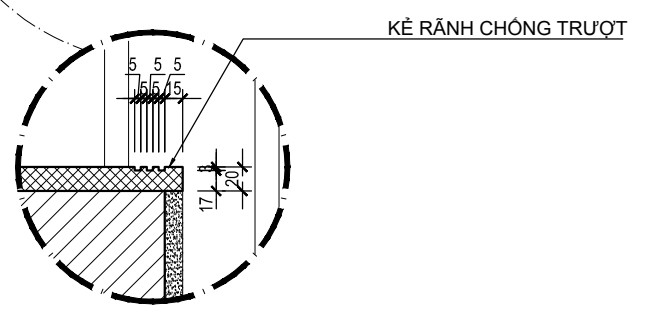

CHI TIẾT MŨI BẠC TL: 1/5

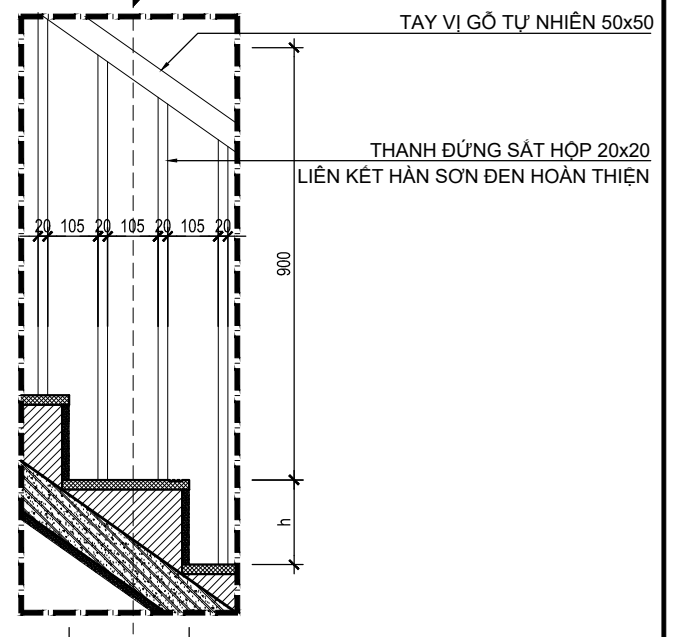

CHI TIẾT TAY VỊN TL: 1/15

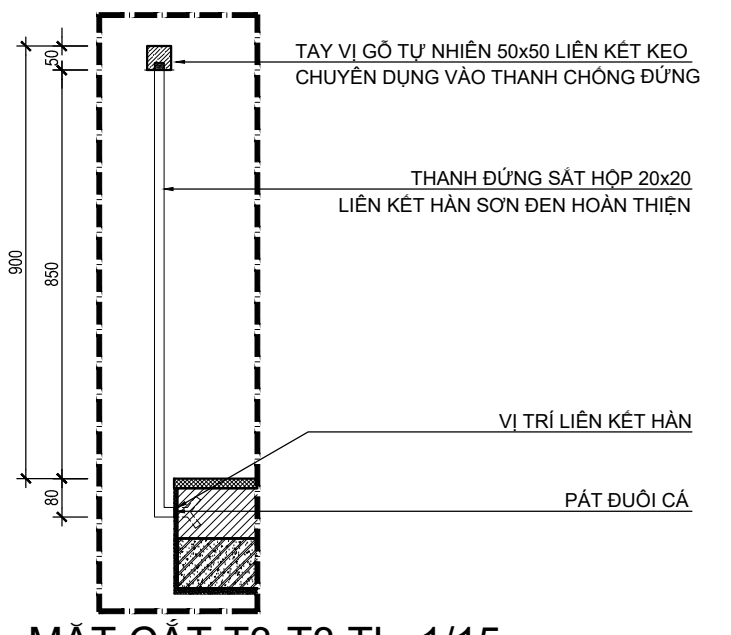

MẶT CẮT T3-T3 TL: 1/15

CHI TIẾT THANG BỘ

TẦNG	CAO TẦNG	SỐ BẠC	RỘNG BẠC (b)	CAO BẠC (h)
3F	3400	21	250	162
2F	2800	17	250	165
1F	3000	17	250	176

HÀNG MỤC PHÁT HÀNH:

STT	CHỨC VỤ	CHỮ CHỮ	CHỮ CHỮ
01	THIẾT KẾ SƠ BỘ	<input type="checkbox"/>	PRELIMINARY
02	TRÌNH DUYỆT	<input type="checkbox"/>	YOUR APPROVAL
03	THAM KHẢO	<input type="checkbox"/>	REFERENCE
04	THI CÔNG	<input checked="" type="checkbox"/>	CONSTRUCTION
05	CHỈNH SỬA	<input type="checkbox"/>	REVISED
06	HOÀN CÔNG	<input type="checkbox"/>	AS-BUILT

THIẾT KẾ: **TRẦN NHƯ DUY**
 DRAWN BY: **HỒ THUY DUYÊN**
 QUẢN LÝ KỸ THUẬT: **PHẠM ĐỨC TOÀN**
 CHECKED BY: **PHẠM ĐỨC TOÀN**
 NGÀY PHÁT HÀNH - DATE: 05.2021
 KÝ HIỆU BẢN VẼ - SHEET NUMBER: 13


TÊN BẢN VẼ - DRAWING TITLE: **CHI TIẾT THANG BỘ**
 TÊN BẢN VẼ - DRAWING TITLE: **CHI TIẾT THANG BỘ**
 TÊN BẢN VẼ - DRAWING TITLE: **CHI TIẾT THANG BỘ**

TỔNG GIÁM ĐỐC: **PHAN HOÀI TRẦN**
 GENERAL MANAGER: **PHAN HOÀI TRẦN**
 TÊN BẢN VẼ - DRAWING TITLE: **CHI TIẾT THANG BỘ**


CÔNG TY CP ĐẦU TƯ & TƯ VẤN TK - XD: **DẠI PHÁT**
 DAI PHAT CONSTRUCTION
 CHẤT LƯỢNG VƯỢT NIỀM TIN
 ARCHITECTS, FURNITURE, CONSULTANTS

BA DƯƠNG THỊ BÍCH VÂN
 TƯ VẤN THIẾT KẾ: **DẠI PHÁT**
 DESIGN CONSULTANT


ĐỊA ĐIỂM XÂY DỰNG - PROJECT LOCATION: Phường Tân Hưng Thuận, Quận 12, TP. Hồ Chí Minh
 CHỦ ĐẦU TƯ - OWNER: **NHÀ Ở TỰ NHẬN**
 TÊN DỰ ÁN - PROJECT NAME: **NHÀ Ở TỰ NHẬN**

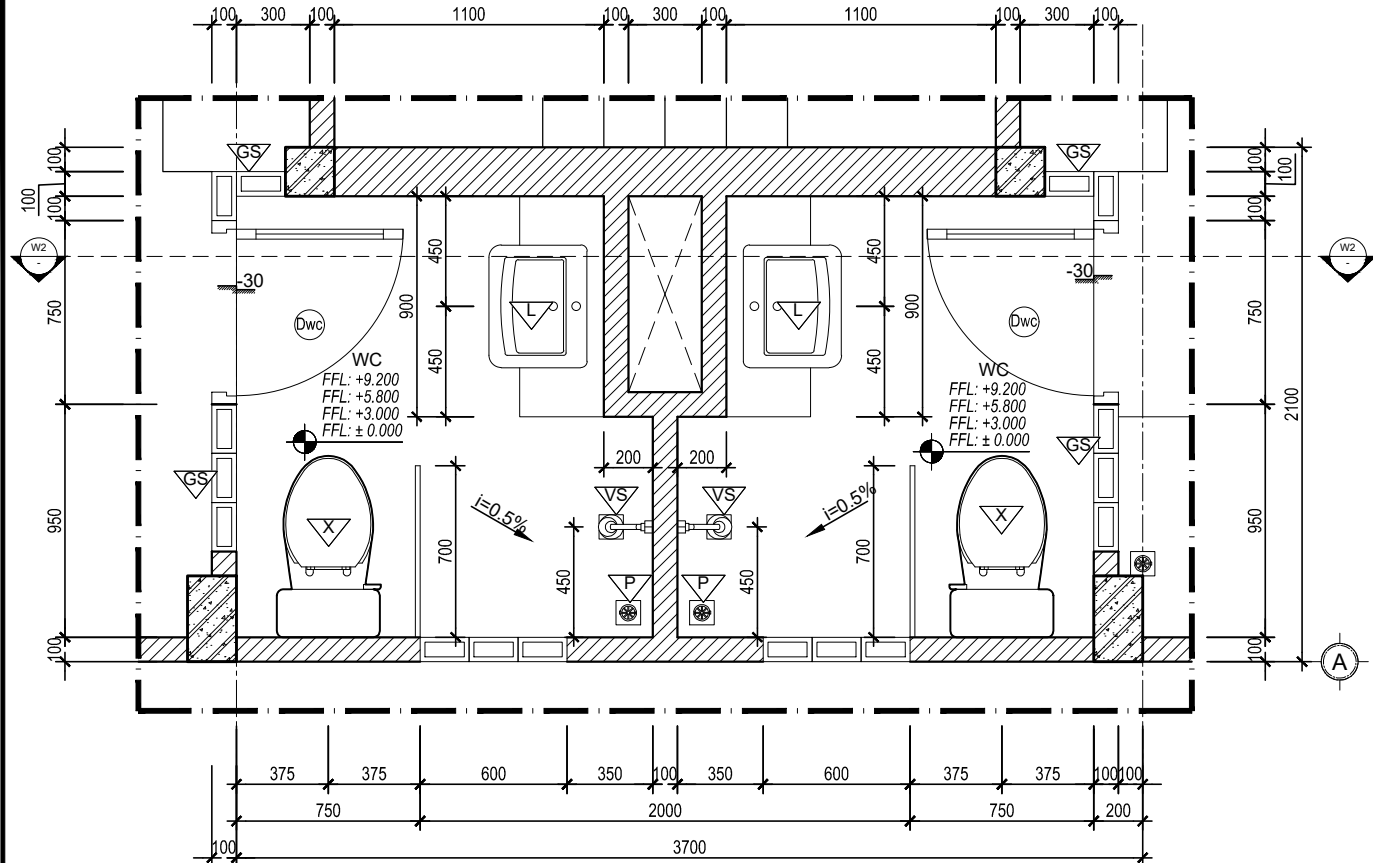


MẶT BẰNG CHI TIẾT 2 TL: 1/25

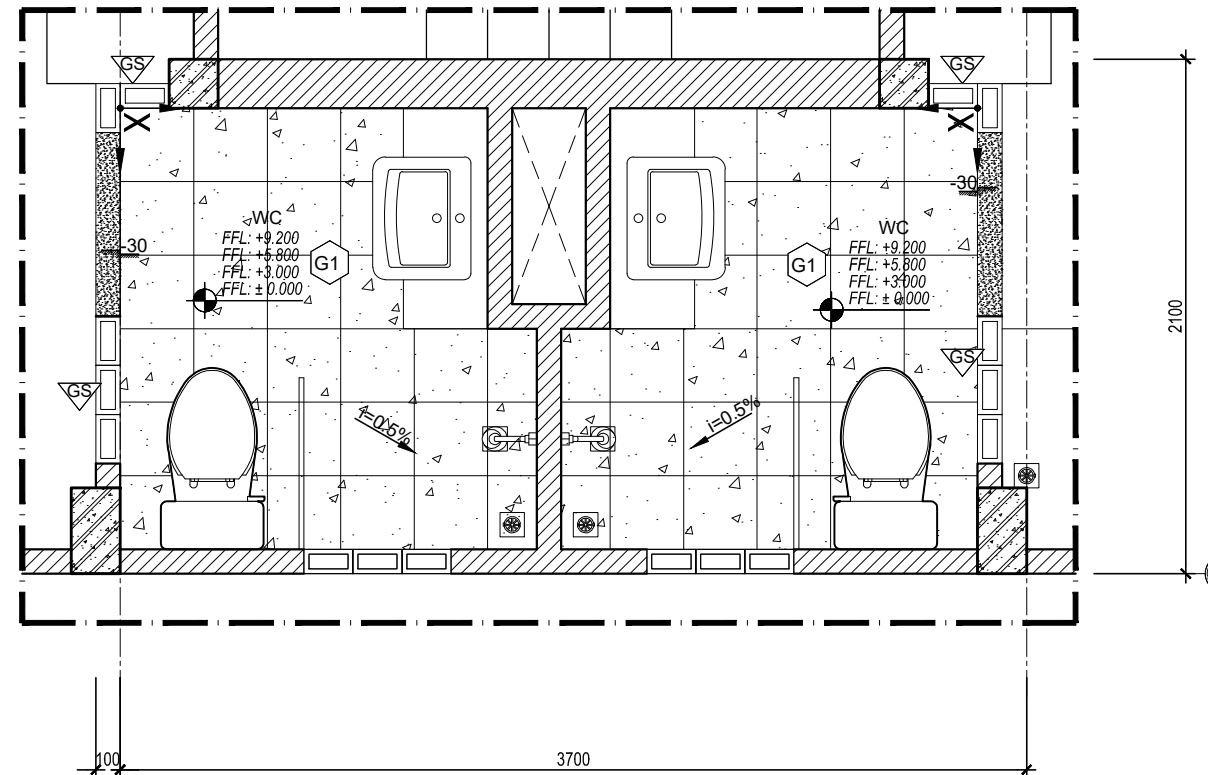

MẶT BẰNG LÁT GẠCH CT2 TL: 1/25

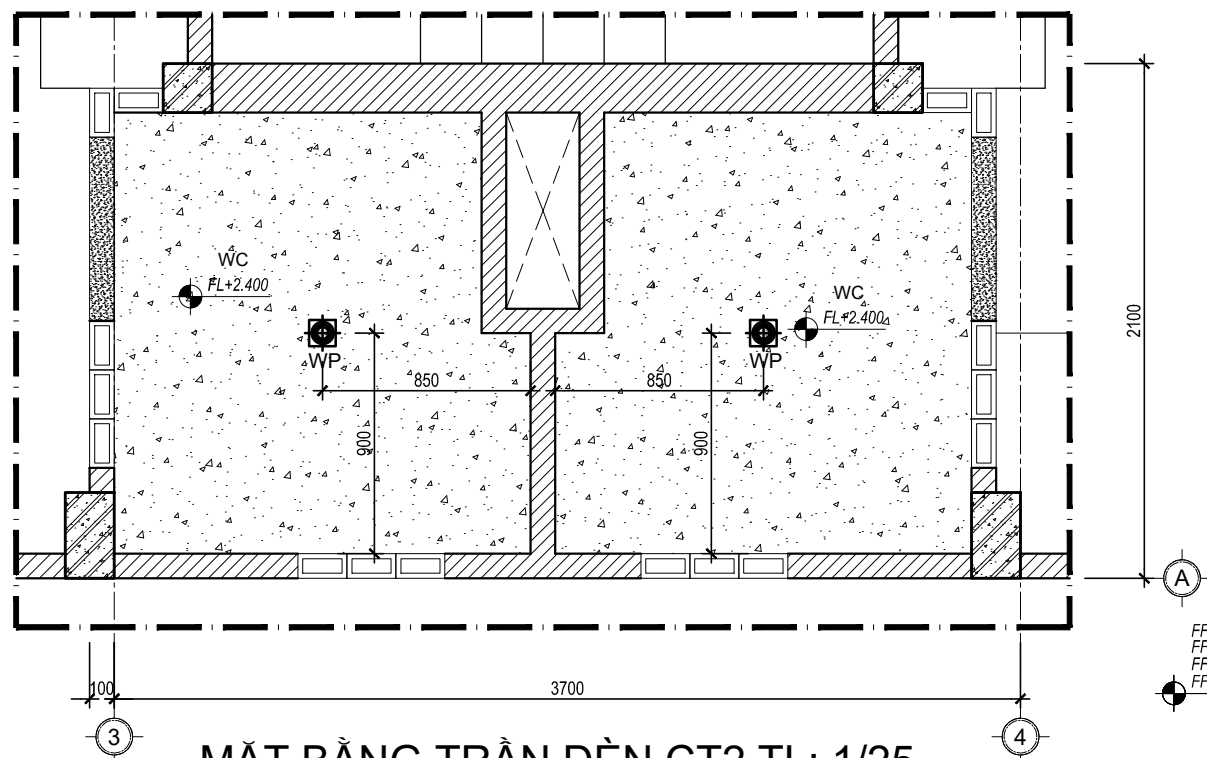

MẶT BẰNG TRẦN ĐÈN CT2 TL: 1/25

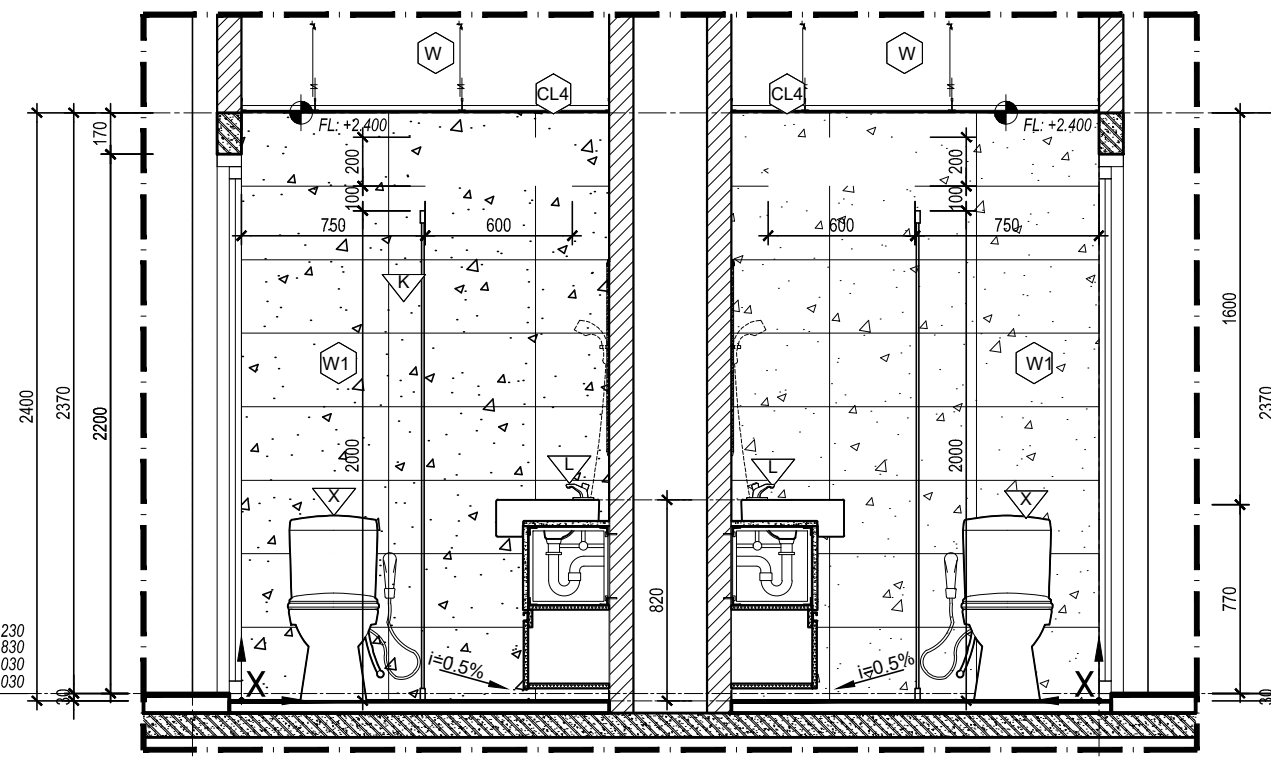

MẶT CẮT W2-W2 TL: 1/25

KÍ HIỆU	GHI CHÚ	KÍ HIỆU	GHI CHÚ
GS	GƯƠNG SOI ĐẶT CÁCH LAVABO 0.2M	W	TƯỜNG KHÔNG TÔ
L	LAVABO CÁCH SÀN 0.8M	W1	TƯỜNG ỐP GẠCH CERAMIC 300x600 CAO TỚI TRẦN
X	XÍ BỆT	G1	GẠCH CERAMIC 300x300 CHỐNG TRƯỢT LÁT SÀN
VS	VÔI SEN ĐẶT CÁCH SÀN 0.55M	CL4	TRẦN THẠCH CAO KHUNG NHÔM CHÌM CHỐNG ẨM
P	PHỄU THU SÀN	K	KÍNH CƯỜNG LỰC DÀY 10mm
X	MỐC ĐỊNH VỊ VIÊN GẠCH ĐẦU TIÊN	GS	GẠCH KÍNH LẤY SÁNG

HẠNG MỤC PHÁT HÀNH:

THIẾT KẾ SƠ BỘ	<input type="checkbox"/> PRELIMINARY
TRÌNH DUYỆT	<input type="checkbox"/> YOUR APPROVAL
THAM KHẢO	<input type="checkbox"/> REFERENCE
THI CÔNG	<input checked="" type="checkbox"/> CONSTRUCTION
CHỈNH SỬA	<input type="checkbox"/> REVISED
HOÀN CÔNG	<input type="checkbox"/> AS - BUILT

C. Sửa	Ngày chỉnh sửa	Nội dung chỉnh sửa bổ sung	Kí duyệt
01			
02			
03			
04			
05			

LƯU Ý:

- Bản vẽ này không được dùng để thi công nếu không được chứng nhận và phải được dùng cùng với bản vẽ của các bộ môn kỹ thuật liên quan.
- Toàn bộ kích thước trong hồ sơ là kích thước hoàn thiện.
- Cột cao độ trên bản vẽ là cột hoàn thiện công trình.
- Không sử dụng thước để đo kích thước trực tiếp trên bản vẽ.
- Bản vẽ và thiết kế này được giữ bản quyền và không sao chép nếu không được sự chấp thuận của chủ đầu tư.

TÊN DỰ ÁN - PROJECT NAME
NHÀ Ở TƯ NHÂN

ĐỊA ĐIỂM XÂY DỰNG - PROJECT LOCATION
Thửa đất số 780, tờ bản đồ số: 39
Phường Tân Hưng Thuận, Quận 12, Tp. Hồ Chí Minh

CHỦ ĐẦU TƯ - OWNER

BÀ DƯƠNG THỊ BÍCH VÂN
TƯ VẤN THIẾT KẾ
DESIGN CONSULTANT



CÔNG TY CP ĐẦU TƯ & TƯ VẤN TK - XD
ĐẠI PHÁT

A: Lầu 4 - 25 đường số 3, P. Bình An, Quận 2, Tp. Hồ Chí Minh
W: www.dpccons.vn
E: daiphat@dpccons.vn

TỔNG GIÁM ĐỐC
GENERAL MANAGER

phan
PHAN HOÀI TRẦN


TÊN BẢN VẼ - DRAWING TITLE
CHI TIẾT VỆ SINH 1

CHỦ TRÌ THIẾT KẾ
DESIGNED BY
Trần Như Duy
TRẦN NHƯ DUY


THIẾT KẾ
DRAWN BY
Phạm Nguyễn Lâm Thảo
PHẠM NGUYỄN LÂM THẢO

QUẢN LÝ KỸ THUẬT
CHECKED BY
Phạm Đức Toàn
PHẠM ĐỨC TOÀN


NGÀY PHÁT HÀNH - DATE 06.2021
KÝ HIỆU BẢN VẼ - SHEET NUMBER
KT - **14**

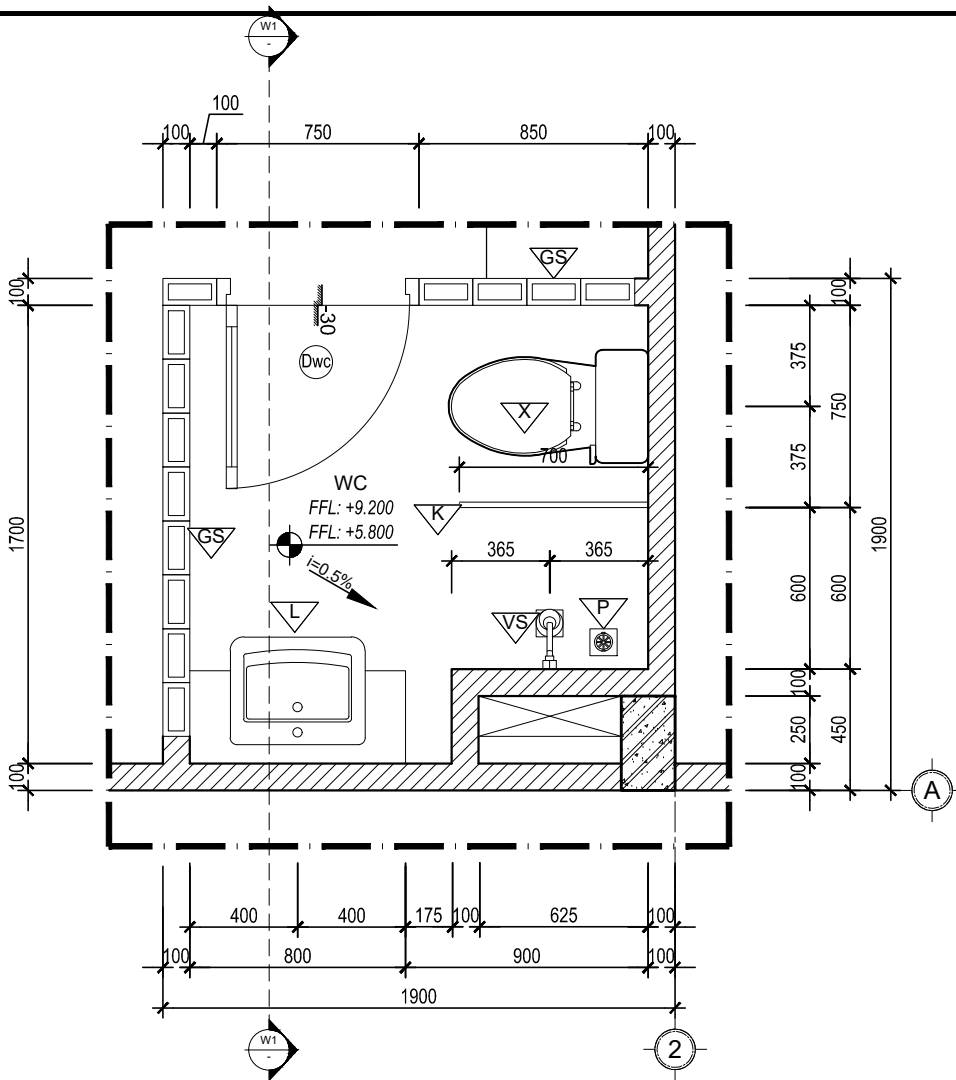


MẶT BẰNG CHI TIẾT 3 TL: 1/25

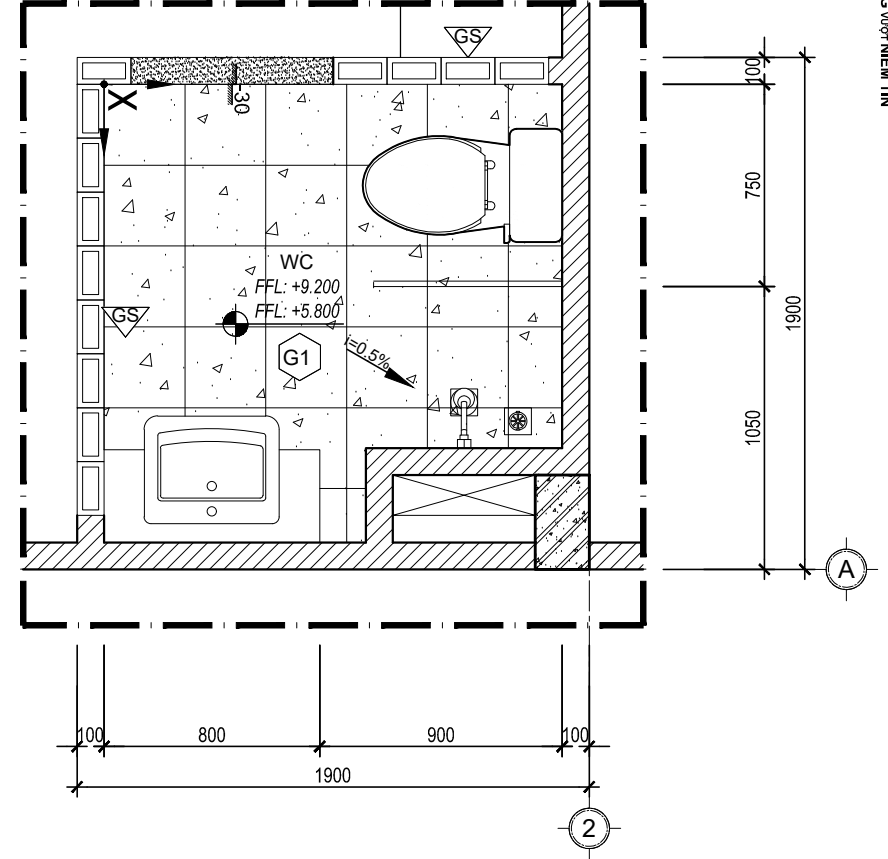

MẶT BẰNG LÁT GẠCH CT1 TL: 1/25

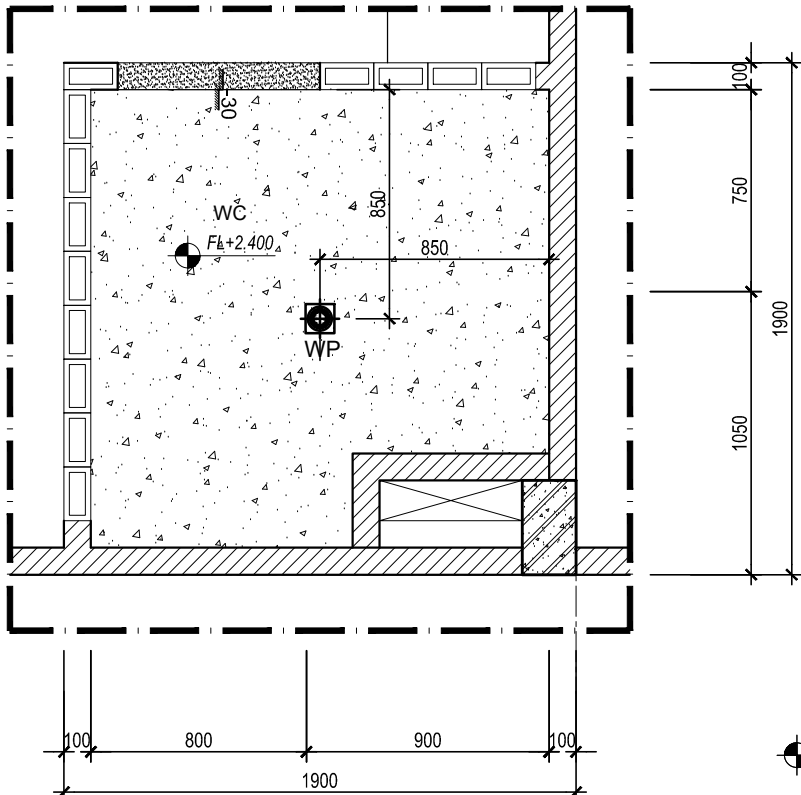

MẶT BẰNG TRẦN ĐÈN CT1 TL: 1/25

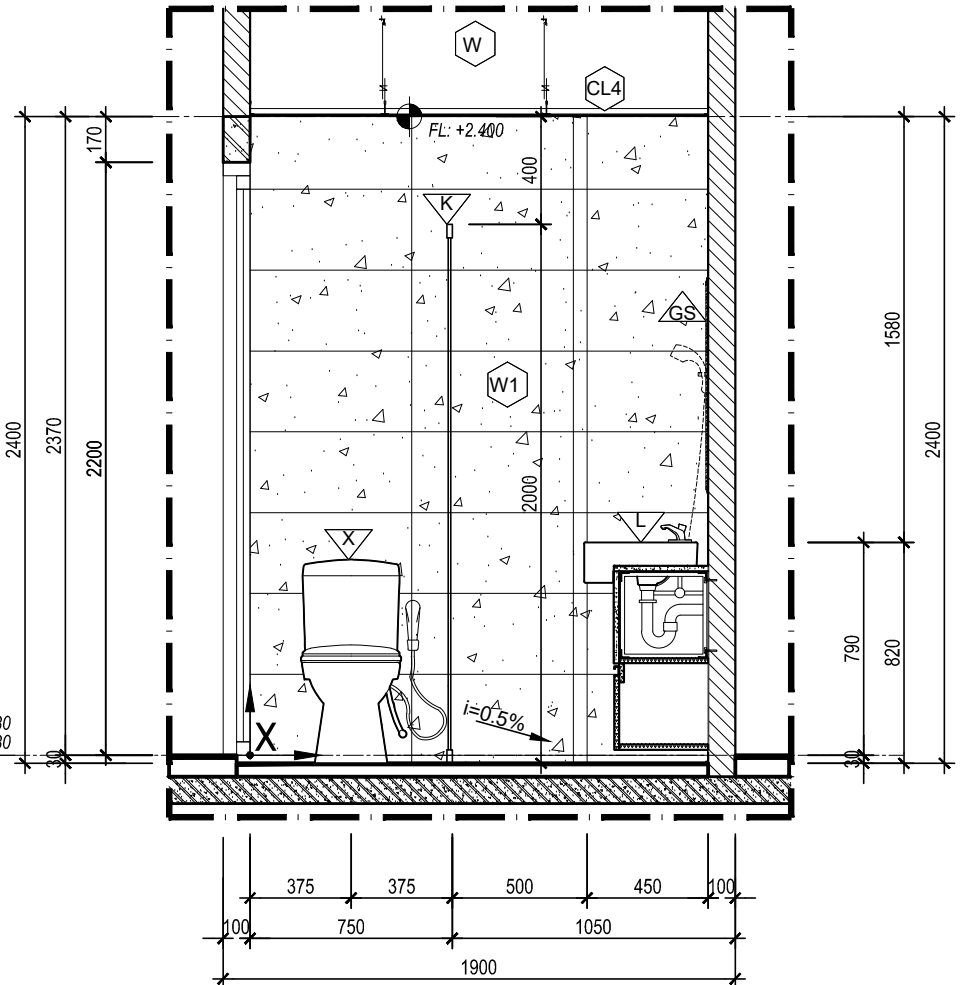

MẶT CẮT W1-W1 TL: 1/25

KÍ HIỆU	GHI CHÚ	KÍ HIỆU	GHI CHÚ
GS	GƯƠNG SOI ĐẶT CÁCH LAVABO 0.2M	W	TƯỜNG KHÔNG TÔ
L	LAVABO CÁCH SÀN 0.8M	W1	TƯỜNG ỐP GẠCH CERAMIC 300x600 CAO TỚI TRẦN
X	XÍ BỆT	G1	GẠCH CERAMIC 300x300 CHỖNG TRƯỢT LÁT SÀN
VS	VÒI SEN ĐẶT CÁCH SÀN 0.55M	CL4	TRẦN THẠCH CAO KHUNG NHÔM CHÌM CHỖNG ẨM
P	PHỄU THU SÀN	K	KÍNH CƯỜNG LỰC DÀY 10mm
X	MỐC ĐỊNH VỊ VIÊN GẠCH ĐẦU TIÊN	GS	GẠCH KÍNH LẤY SÁNG

PHAN HOÀI TRẦN
TỔNG GIÁM ĐỐC
GENERAL MANAGER

PHAN NHƯ DUY
CHỦ TÀI THIẾT KẾ
DESIGNED BY

HỒ THUY DUYÊN
THIẾT KẾ
DRAWN BY

PHẠM ĐỨC TOÀN
QUẢN LÝ KỸ THUẬT
CHECKED BY

NGÀY PHÁT HÀNH - DATE
KỶ HIỆU BẢN VẼ - SHEET NUMBER
15

DPCONS
CHẤT LƯỢNG VƯỢT NIỀM TIN
ARCHITECTS, FURNITURE, CONSULTANTS

CÔNG TY GP ĐẦU TƯ & TƯ VẤN TK - XD
ĐẠI PHÁT

A: Lầu 4 - 25 đường số 3, P. Bình An, Quận 2, TP. Hồ Chí Minh
W: www.dpcons.vn
E: dai.phat@dpcons.vn

TÊN DỰ ÁN - PROJECT NAME
NHÀ Ở TƯ NHÂN

ĐỊA ĐIỂM XÂY DỰNG - PROJECT LOCATION
Thửa đất số 780, tờ bản đồ số 39
Phường Tân Hưng Thuận, Quận 12, TP. Hồ Chí Minh

CHỦ ĐẦU TƯ - OWNER
BÀ DƯƠNG THỊ BÍCH VÂN

TƯ VẤN THIẾT KẾ
DESIGN CONSULTANT

HÀNG MỤC PHÁT HÀNH:

THIẾT KẾ SƠ BỘ	<input type="checkbox"/>	PRELIMINARY
TRÌNH DUYỆT	<input type="checkbox"/>	YOUR APPROVAL
THAM KHẢO	<input type="checkbox"/>	REFERENCE
THI CÔNG	<input checked="" type="checkbox"/>	CONSTRUCTION
CHỈNH SỬA	<input type="checkbox"/>	REVISED
HOÀN CÔNG	<input type="checkbox"/>	AS - BUILT

HẠNG MỤC PHÁT HÀNH:

THIẾT KẾ SƠ BỘ	<input type="checkbox"/> PRELIMINARY
TRÌNH DUYỆT	<input type="checkbox"/> YOUR APPROVAL
THAM KHẢO	<input type="checkbox"/> REFERENCE
THI CÔNG	<input checked="" type="checkbox"/> CONSTRUCTION
CHỈNH SỬA	<input type="checkbox"/> REVISED
HOÀN CÔNG	<input type="checkbox"/> AS - BUILT

C. Sửa	Ngày chỉnh sửa	Nội dung chỉnh sửa bổ sung	Kí duyệt
01			
02			
03			
04			
05			

LƯU Ý:

- Bản vẽ này không được dùng để thi công nếu không được chứng nhận và phải được đọc cùng với bản vẽ của các bộ môn kỹ thuật liên quan.
- Toàn bộ kích thước trong hồ sơ là kích thước hoàn thiện.
- Cote cao độ trên bản vẽ là cote hoàn thiện công trình.
- Không sử dụng thước đo đo kích thước trực tiếp trên bản vẽ.
- Bản vẽ và thiết kế này được giữ bản quyền và không sao chép nếu không được sự chấp thuận của chủ đầu tư.

TÊN DỰ ÁN - PROJECT NAME
NHÀ Ở TƯ NHÂN

ĐỊA ĐIỂM XÂY DỰNG - PROJECT LOCATION
Thửa đất số 780, tờ bản đồ số: 39
Phường Tân Hưng Thuận, Quận 12, Tp. Hồ Chí Minh

CHỦ ĐẦU TƯ - OWNER

Bà DƯƠNG THỊ BÍCH VÂN
TƯ VẤN THIẾT KẾ
DESIGN CONSULTANT



CÔNG TY CP ĐẦU TƯ & TƯ VẤN TK - XD
ĐẠI PHÁT

A: Lầu 4 - 25 đường số 3, P. Bình An, Quận 2, Tp. Hồ Chí Minh
W: www.dpccons.vn
E: daiphat@dpccons.vn

TỔNG GIÁM ĐỐC
GENERAL MANAGER

phan
PHAN HOÀI TRẦN

TÊN BẢN VẼ - DRAWING TITLE

MẶT BẰNG LÁT GẠCH TẦNG 1


CHỦ TRÌ THIẾT KẾ
DESIGNED BY
Trần Như Duy
TRẦN NHƯ DUY

THIẾT KẾ
DRAWN BY
Phạm Nguyên Lâm Thảo
PHẠM NGUYỄN LÂM THẢO

QUẢN LÝ KỸ THUẬT
CHECKED BY
Phạm Đức Toàn
PHẠM ĐỨC TOÀN

NGÀY PHÁT HÀNH - DATE
06.2021


KÝ HIỆU BẢN VẼ - SHEET NUMBER
KT - **16**

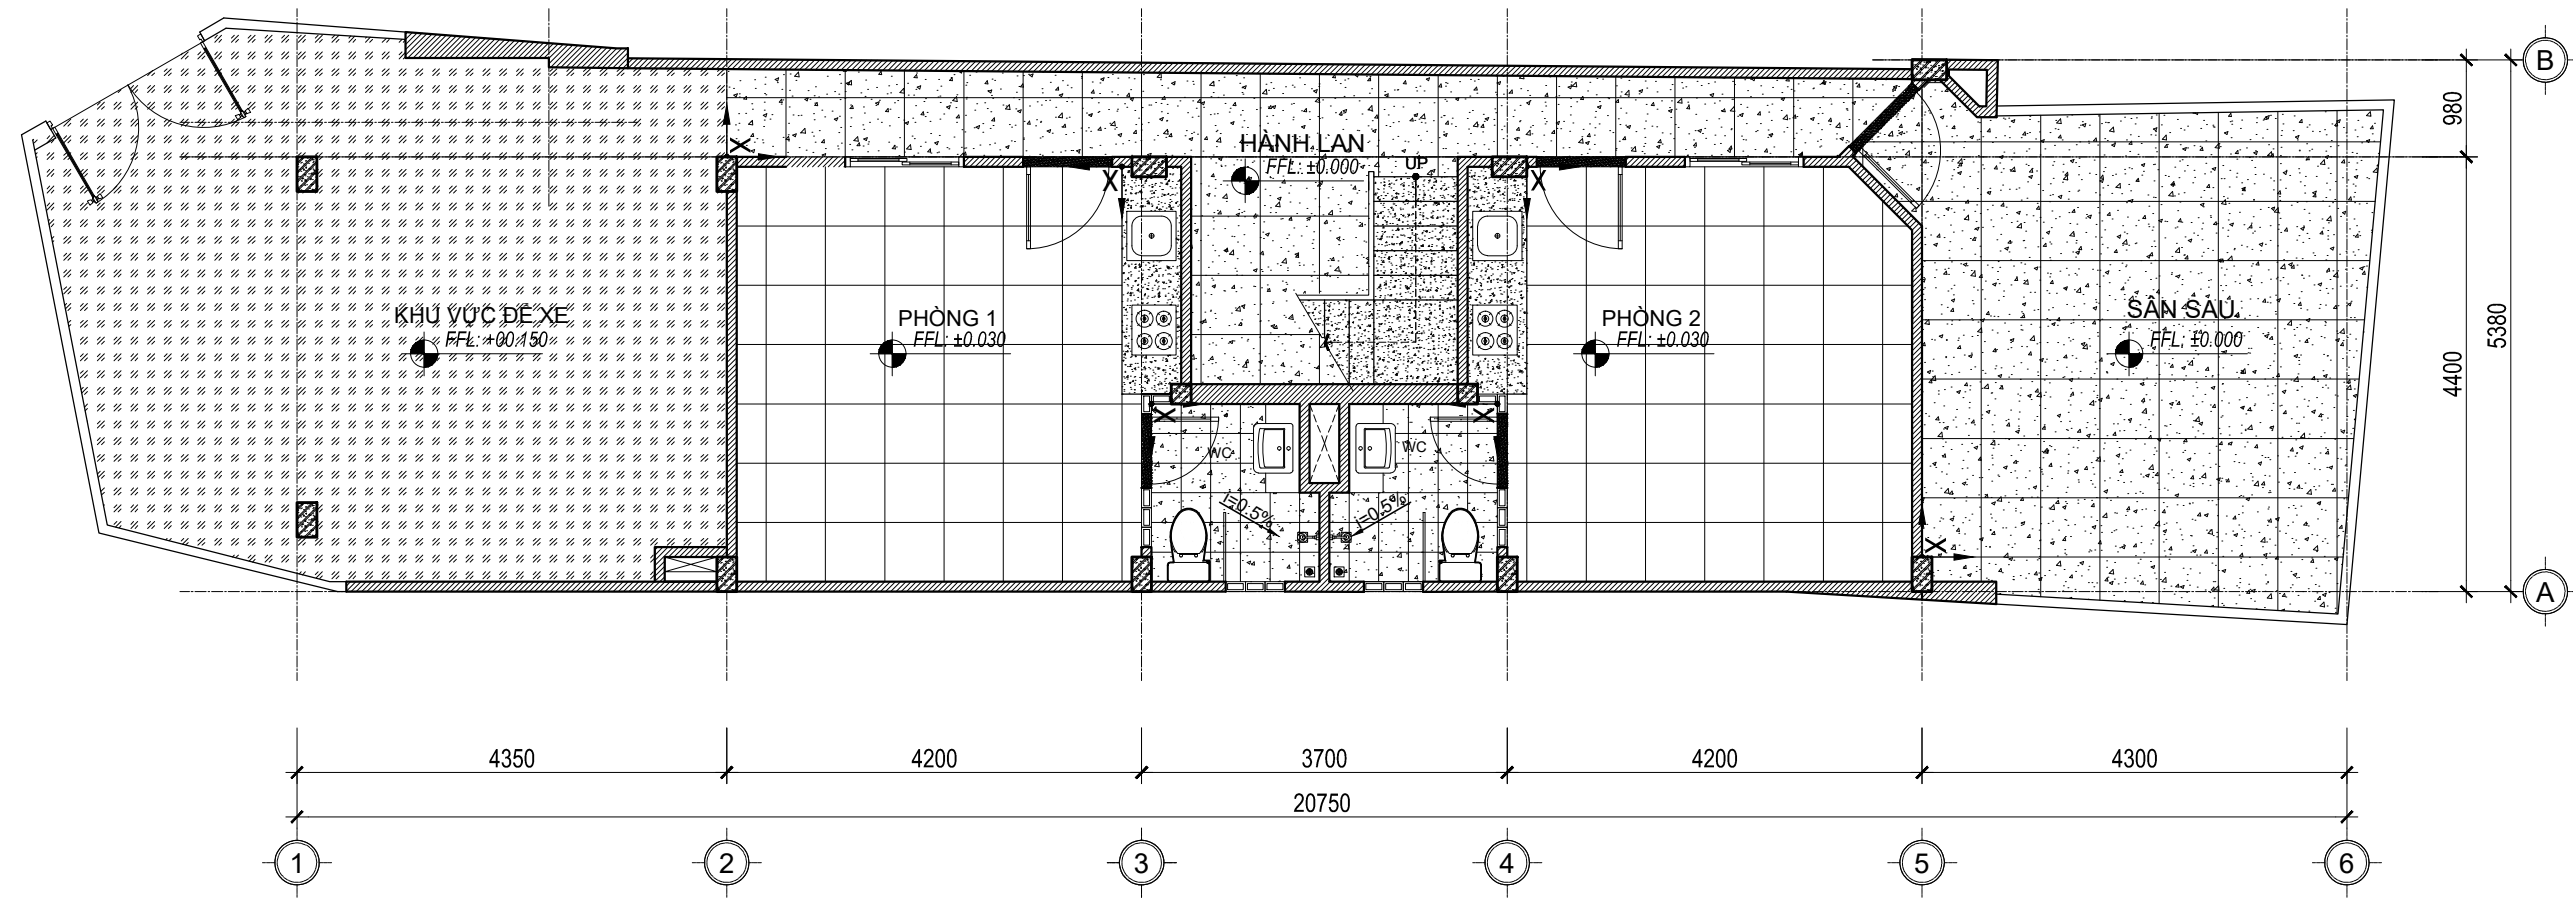

MẶT BẰNG LÁT GẠCH TẦNG 1 TL: 1/75



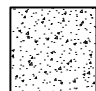
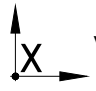
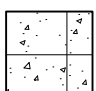
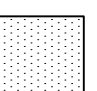


GHI CHÚ:

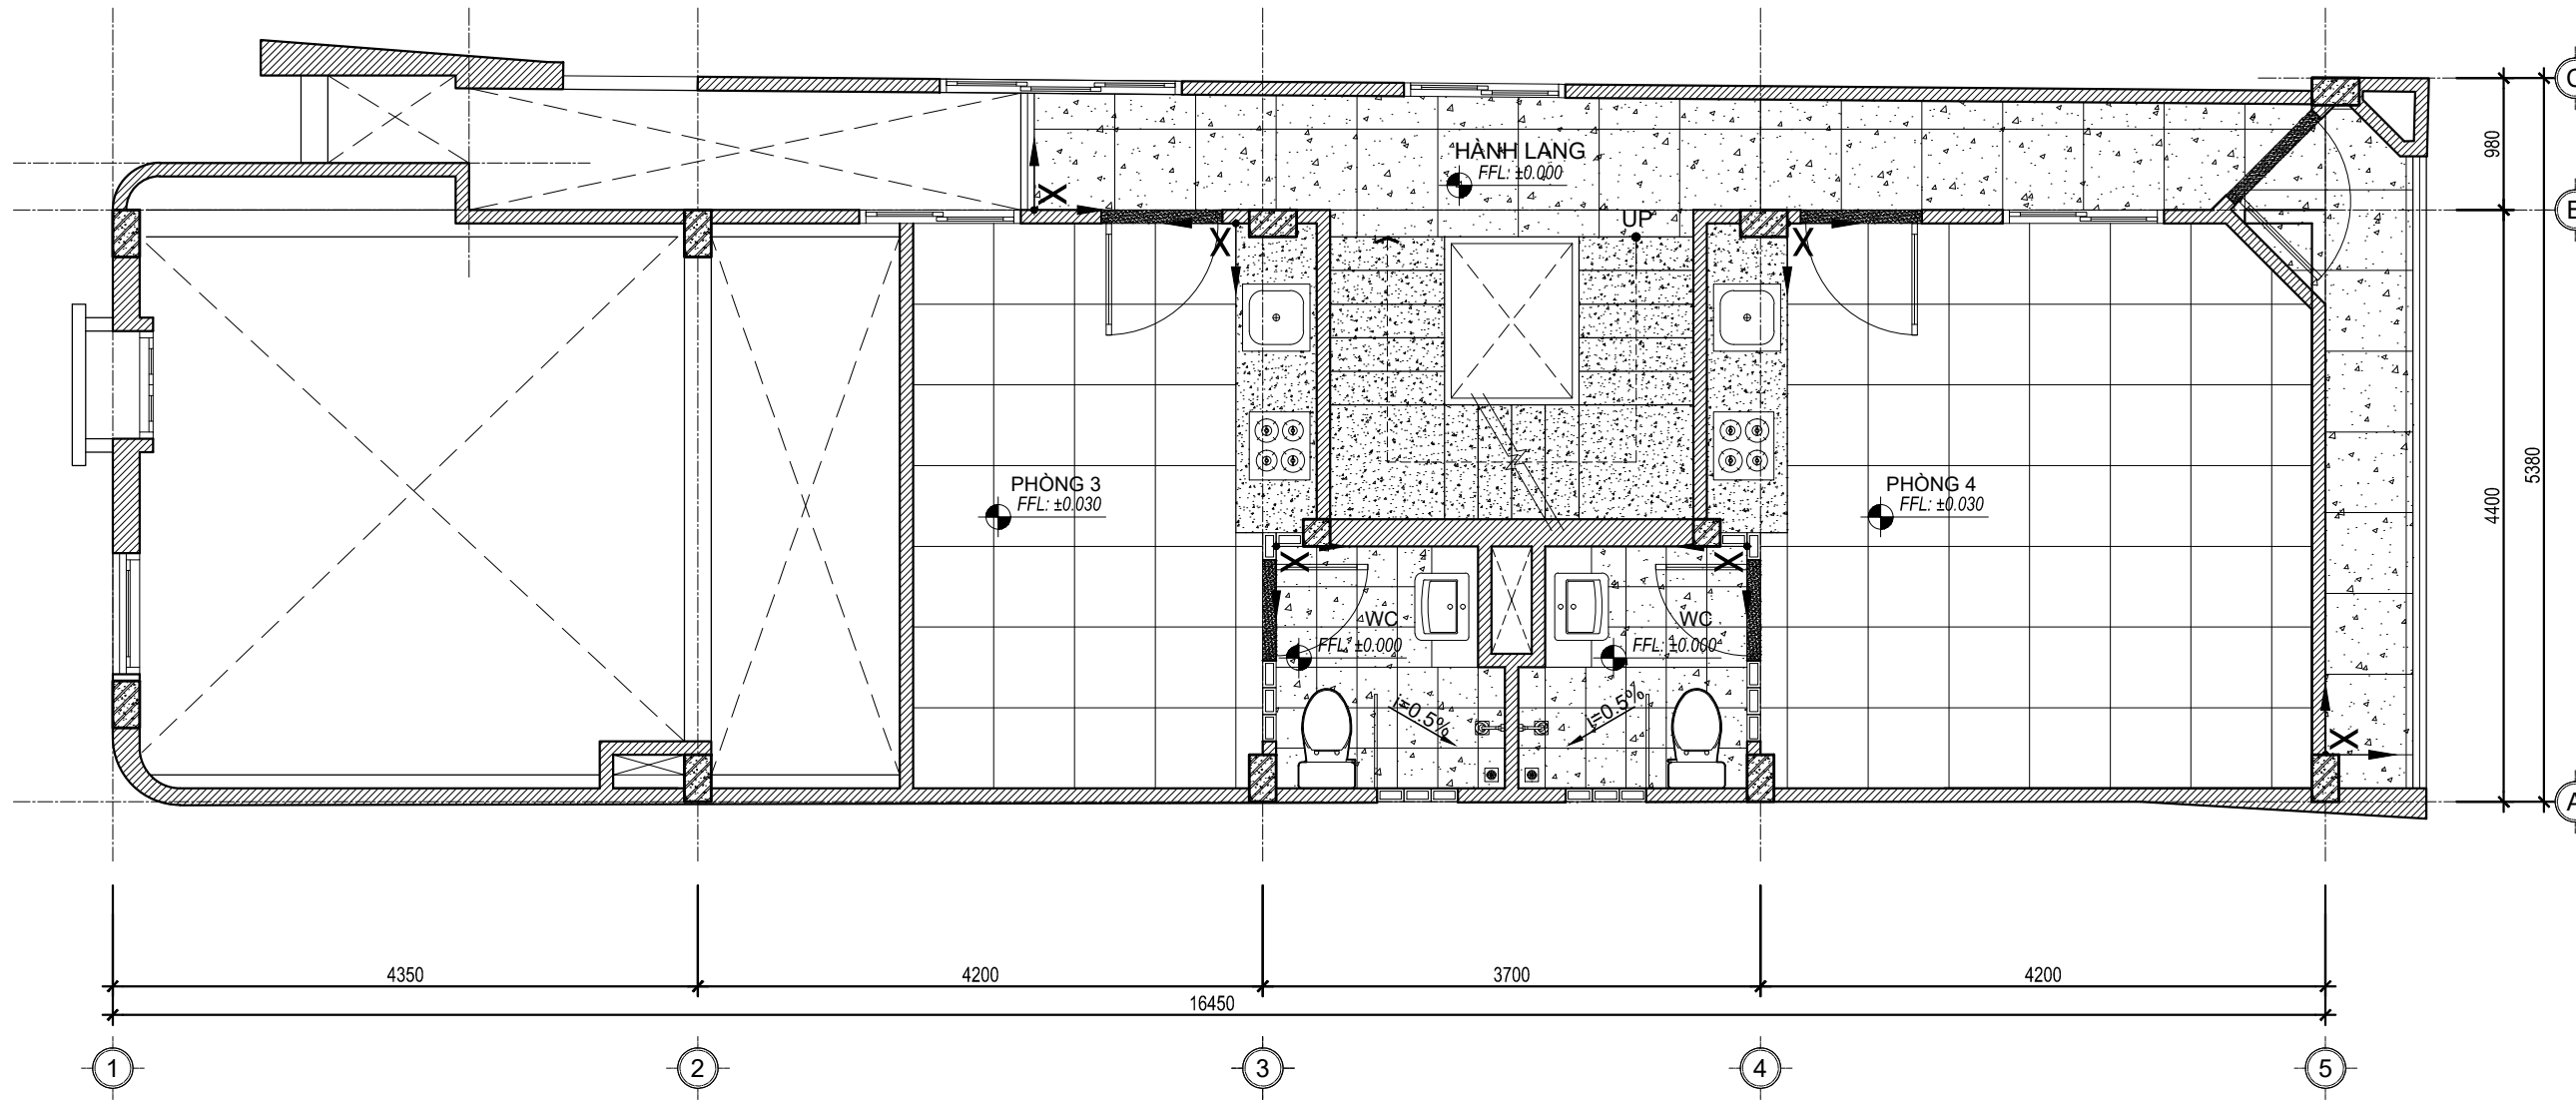GẠCH 600X600 MÀU SẮC THEO CHỈ ĐỊNH CĐT	GẠCH 300X300 CHỐNG TRƯỢT MÀU SẮC THEO CHỈ ĐỊNH CĐT	GẠCH GRANITE MÀU SẮC THEO CHỈ ĐỊNH CĐT	VIÊN GẠCH ĐỊNH VỊ
GẠCH 600X600 CHỐNG TRƯỢT MÀU SẮC THEO CHỈ ĐỊNH CĐT	GỖ ỐP CẦU THANG TẦNG LỬNG MÀU SẮC THEO CHỈ ĐỊNH CĐT	ĐÁ GRANITE ỐP NGÁCH CỬA MÀU SẮC THEO CHỈ ĐỊNH CĐT	HOÀN THIỆN CÁN VỮA



MẶT BẰNG LÁT GẠCH TẦNG 2 TL: 1/50

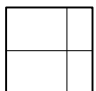GHI CHÚ:

 GẠCH 600X600 MÀU SẮC THEO CHỈ ĐỊNH CĐT	 GẠCH 300X300 CHỐNG TRƯỢT MÀU SẮC THEO CHỈ ĐỊNH CĐT	 GẠCH GRANITE MÀU SẮC THEO CHỈ ĐỊNH CĐT	 VIÊN GẠCH ĐỊNH VỊ
 GẠCH 600X600 CHỐNG TRƯỢT MÀU SẮC THEO CHỈ ĐỊNH CĐT	 GỖ ỐP CẦU THANG TẦNG LỬNG MÀU SẮC THEO CHỈ ĐỊNH CĐT	 ĐÁ GRANITE ỐP NGÁCH CỬA MÀU SẮC THEO CHỈ ĐỊNH CĐT	 HOÀN THIỆN CÁN VỮA

HẠNG MỤC PHÁT HÀNH:

THIẾT KẾ SƠ BỘ	<input type="checkbox"/> PRELIMINARY
TRÌNH DUYỆT	<input type="checkbox"/> YOUR APPROVAL
THAM KHẢO	<input type="checkbox"/> REFERENCE
THI CÔNG	<input checked="" type="checkbox"/> CONSTRUCTION
CHỈNH SỬA	<input type="checkbox"/> REVISED
HOÀN CÔNG	<input type="checkbox"/> AS - BUILT

C. Sửa	Ngày chỉnh sửa	Nội dung chỉnh sửa bổ sung	Kí duyệt
01			
02			
03			
04			
05			

LƯU Ý:

- Bản vẽ này không được dùng để thi công nếu không được chứng nhận và phải được đọc cùng với bản vẽ của các bộ môn kỹ thuật liên quan.
- Toàn bộ kích thước trong hồ sơ là kích thước hoàn thiện.
- Cột cao độ trên bản vẽ là cao độ hoàn thiện công trình.
- Không sử dụng thước để đo kích thước trực tiếp trên bản vẽ.
- Bản vẽ và thiết kế này được giữ bản quyền và không sao chép nếu không được sự chấp thuận của chủ đầu tư.

TÊN DỰ ÁN - PROJECT NAME
NHÀ Ở TƯ NHÂN

ĐỊA ĐIỂM XÂY DỰNG - PROJECT LOCATION
Thửa đất số 780, tờ bản đồ số : 39
Phường Tân Hưng Thuận, Quận 12, Tp. Hồ Chí Minh

CHỦ ĐẦU TƯ - OWNER
Bà DƯƠNG THỊ BÍCH VÂN

TƯ VẤN THIẾT KẾ
DESIGN CONSULTANT



CÔNG TY CP ĐẦU TƯ & TƯ VẤN TK - XD
ĐẠI PHÁT

A: Lầu 4 - 25 đường số 3, P. Bình An, Quận 2, Tp. Hồ Chí Minh
W: www.dpccons.vn
E: daiphat@dpccons.vn

TỔNG GIÁM ĐỐC
GENERAL MANAGER


PHAN HOÀI TRẦN

TÊN BẢN VẼ - DRAWING TILE


MẶT BẰNG LÁT GẠCH TẦNG 1

CHỦ TRÌ THIẾT KẾ
DESIGNED BY

TRẦN NHƯ DUY


THIẾT KẾ
DRAWN BY

PHẠM NGUYỄN LÂM THẢO

QUẢN LÝ KỸ THUẬT
CHECKED BY

PHẠM ĐỨC TOÀN

NGÀY PHÁT HÀNH - DATE
06.2021

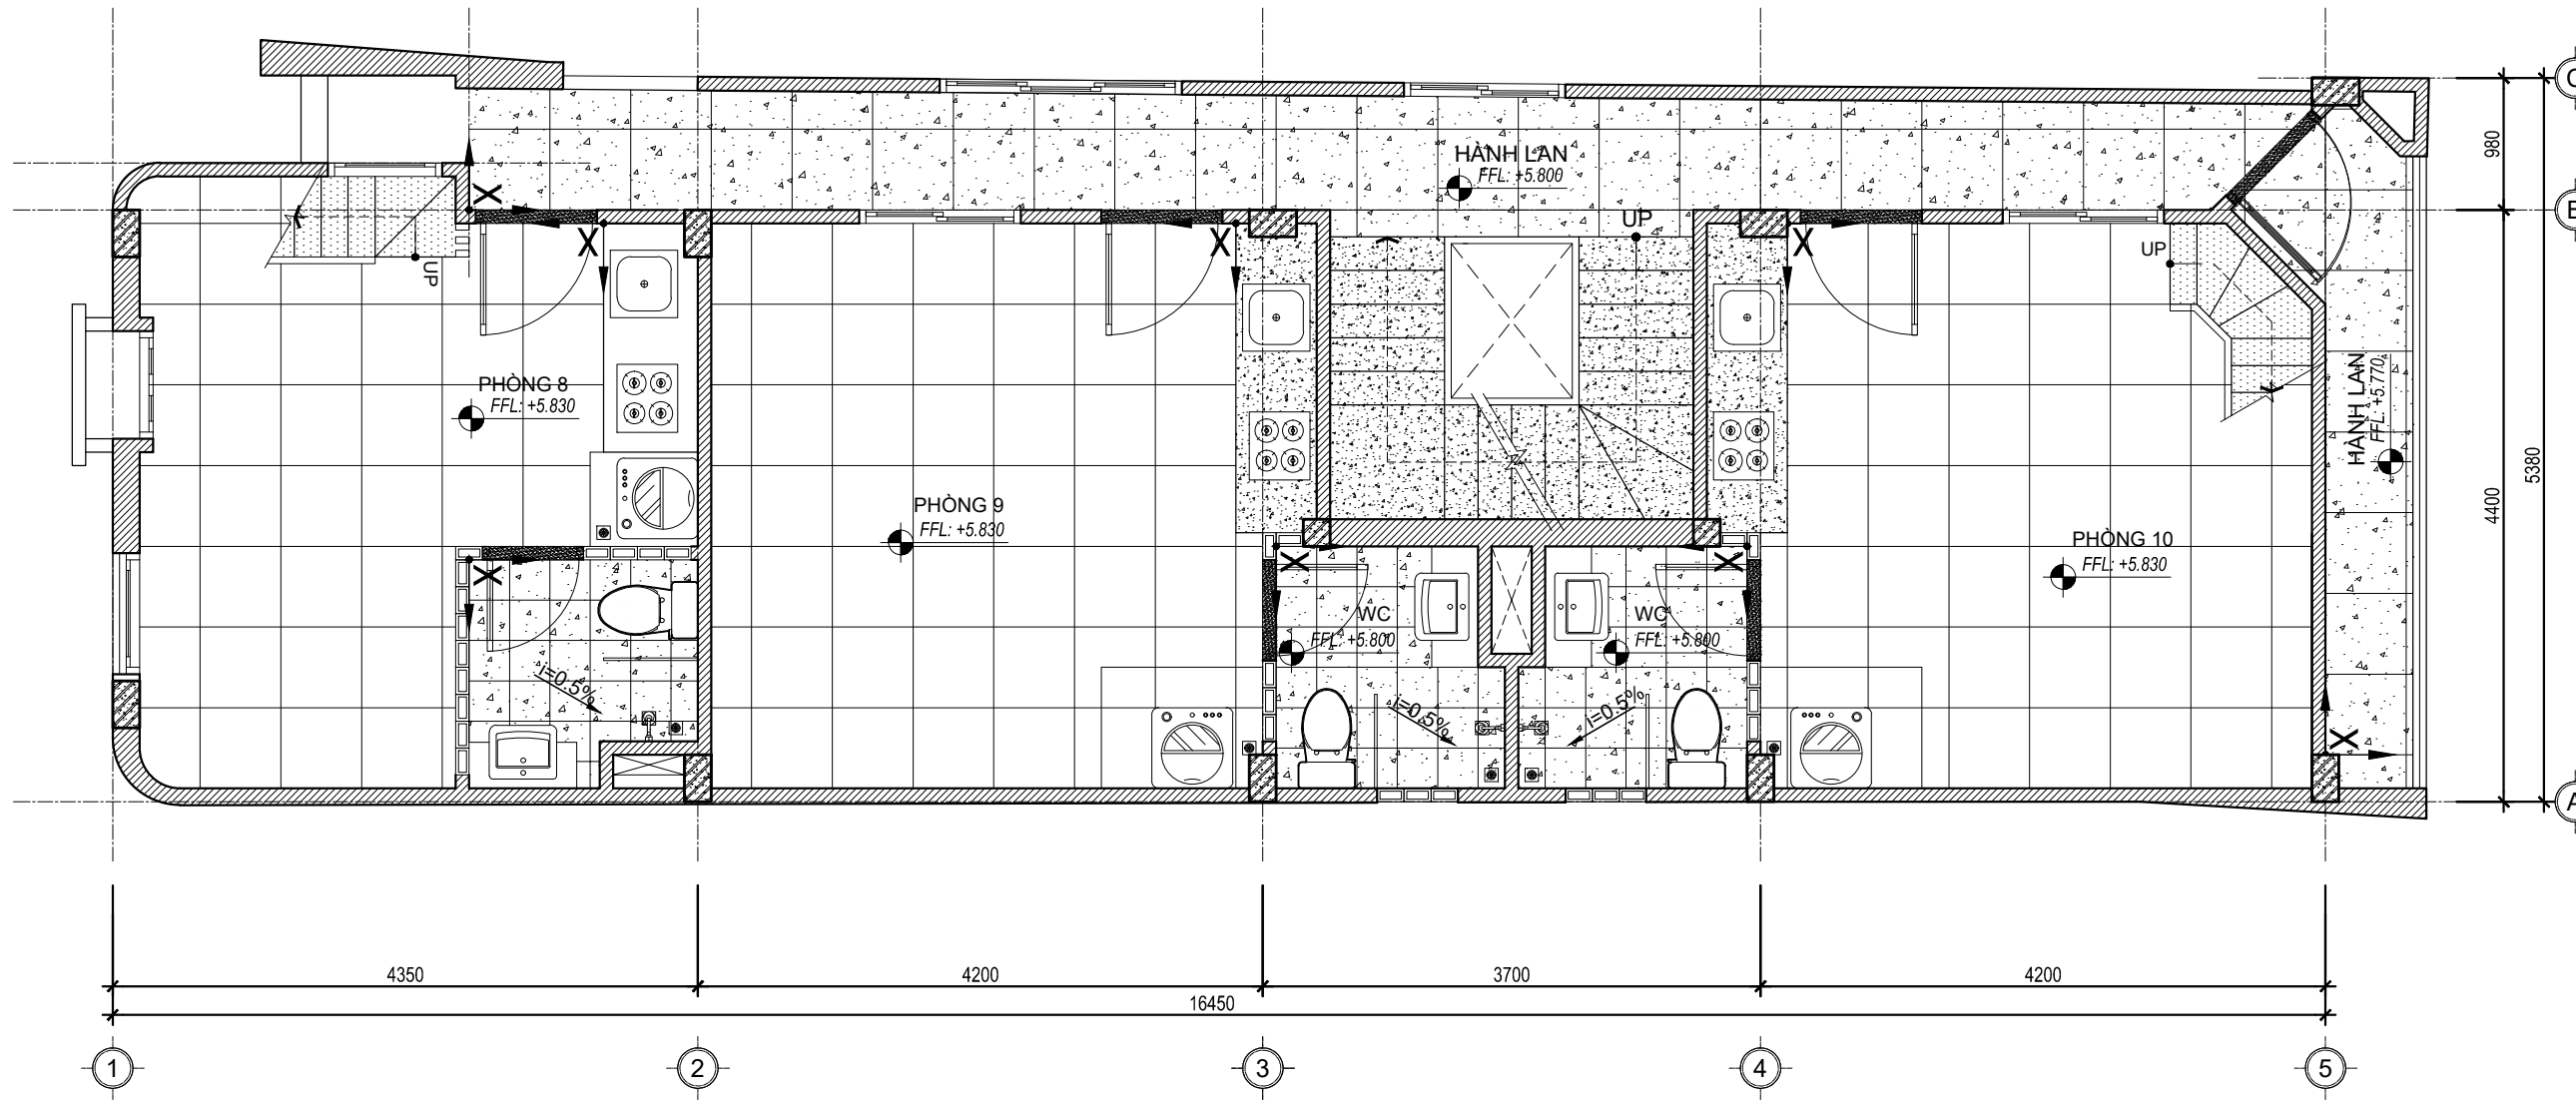KỶ HIỆU BẢN VẼ - SHEET NUMBER
KT - **17**



MẶT BẰNG LÁT GẠCH TẦNG 3 TL: 1/50

GHI CHÚ:

GẠCH 600X600 MÀU SẮC THEO CHỈ ĐỊNH CĐT	GẠCH 300X300 CHỐNG TRƯỢT MÀU SẮC THEO CHỈ ĐỊNH CĐT	GẠCH GRANITE MÀU SẮC THEO CHỈ ĐỊNH CĐT	VIÊN GẠCH ĐỊNH VỊ
GẠCH 600X600 CHỐNG TRƯỢT MÀU SẮC THEO CHỈ ĐỊNH CĐT	GỖ ỐP CẦU THANG TẦNG LỬNG MÀU SẮC THEO CHỈ ĐỊNH CĐT	ĐÁ GRANITE ỐP NGÁCH CỬA MÀU SẮC THEO CHỈ ĐỊNH CĐT	HOÀN THIỆN CÁN VỮA

HẠNG MỤC PHÁT HÀNH:

THIẾT KẾ SƠ BỘ	<input type="checkbox"/> PRELIMINARY
TRÌNH DUYỆT	<input type="checkbox"/> YOUR APPROVAL
THAM KHẢO	<input type="checkbox"/> REFERENCE
THI CÔNG	<input checked="" type="checkbox"/> CONSTRUCTION
CHỈNH SỬA	<input type="checkbox"/> REVISED
HOÀN CÔNG	<input type="checkbox"/> AS - BUILT

C. Sửa	Ngày chỉnh sửa	Nội dung chỉnh sửa bổ sung	Kí duyệt
01			
02			
03			
04			
05			

LƯU Ý:

- Bản vẽ này không được dùng để thi công nếu không được chứng nhận và phải được đọc cùng với bản vẽ của các bộ môn kỹ thuật liên quan.
- Toàn bộ kích thước trong hồ sơ là kích thước hoàn thiện.
- Cột cao độ trên bản vẽ là cột hoàn thiện công trình.
- Không sử dụng thước để đo kích thước trực tiếp trên bản vẽ.
- Bản vẽ và thiết kế này được giữ bản quyền và không sao chép nếu không được sự chấp thuận của chủ đầu tư.

TÊN DỰ ÁN - PROJECT NAME
NHÀ Ở TƯ NHÂN

ĐỊA ĐIỂM XÂY DỰNG - PROJECT LOCATION
Thửa đất số 780, tờ bản đồ số: 39
Phường Tân Hưng Thuận, Quận 12, Tp. Hồ Chí Minh

CHỦ ĐẦU TƯ - OWNER
Bà DƯƠNG THỊ BÍCH VÂN

TƯ VẤN THIẾT KẾ
DESIGN CONSULTANT



CÔNG TY CP ĐẦU TƯ & TƯ VẤN TK - XD
ĐẠI PHÁT

A: Lầu 4 - 25 đường số 3, P. Bình An, Quận 2, Tp. Hồ Chí Minh
W: www.dpccons.vn
E: daiphat@dpccons.vn

TỔNG GIÁM ĐỐC
GENERAL MANAGER

phan
PHAN HOÀI TRẦN


TÊN BẢN VẼ - DRAWING TILE
MẶT BẰNG LÁT GẠCH TẦNG 3

CHỦ TRÌ THIẾT KẾ
DESIGNED BY
Trần Như Duy
TRẦN NHƯ DUY

THIẾT KẾ
DRAWN BY
Phạm Nguyên Lâm Thảo
PHẠM NGUYỄN LÂM THẢO









QUẢN LÝ KỸ THUẬT
CHECKED BY
Phạm Đức Toàn
PHẠM ĐỨC TOÀN

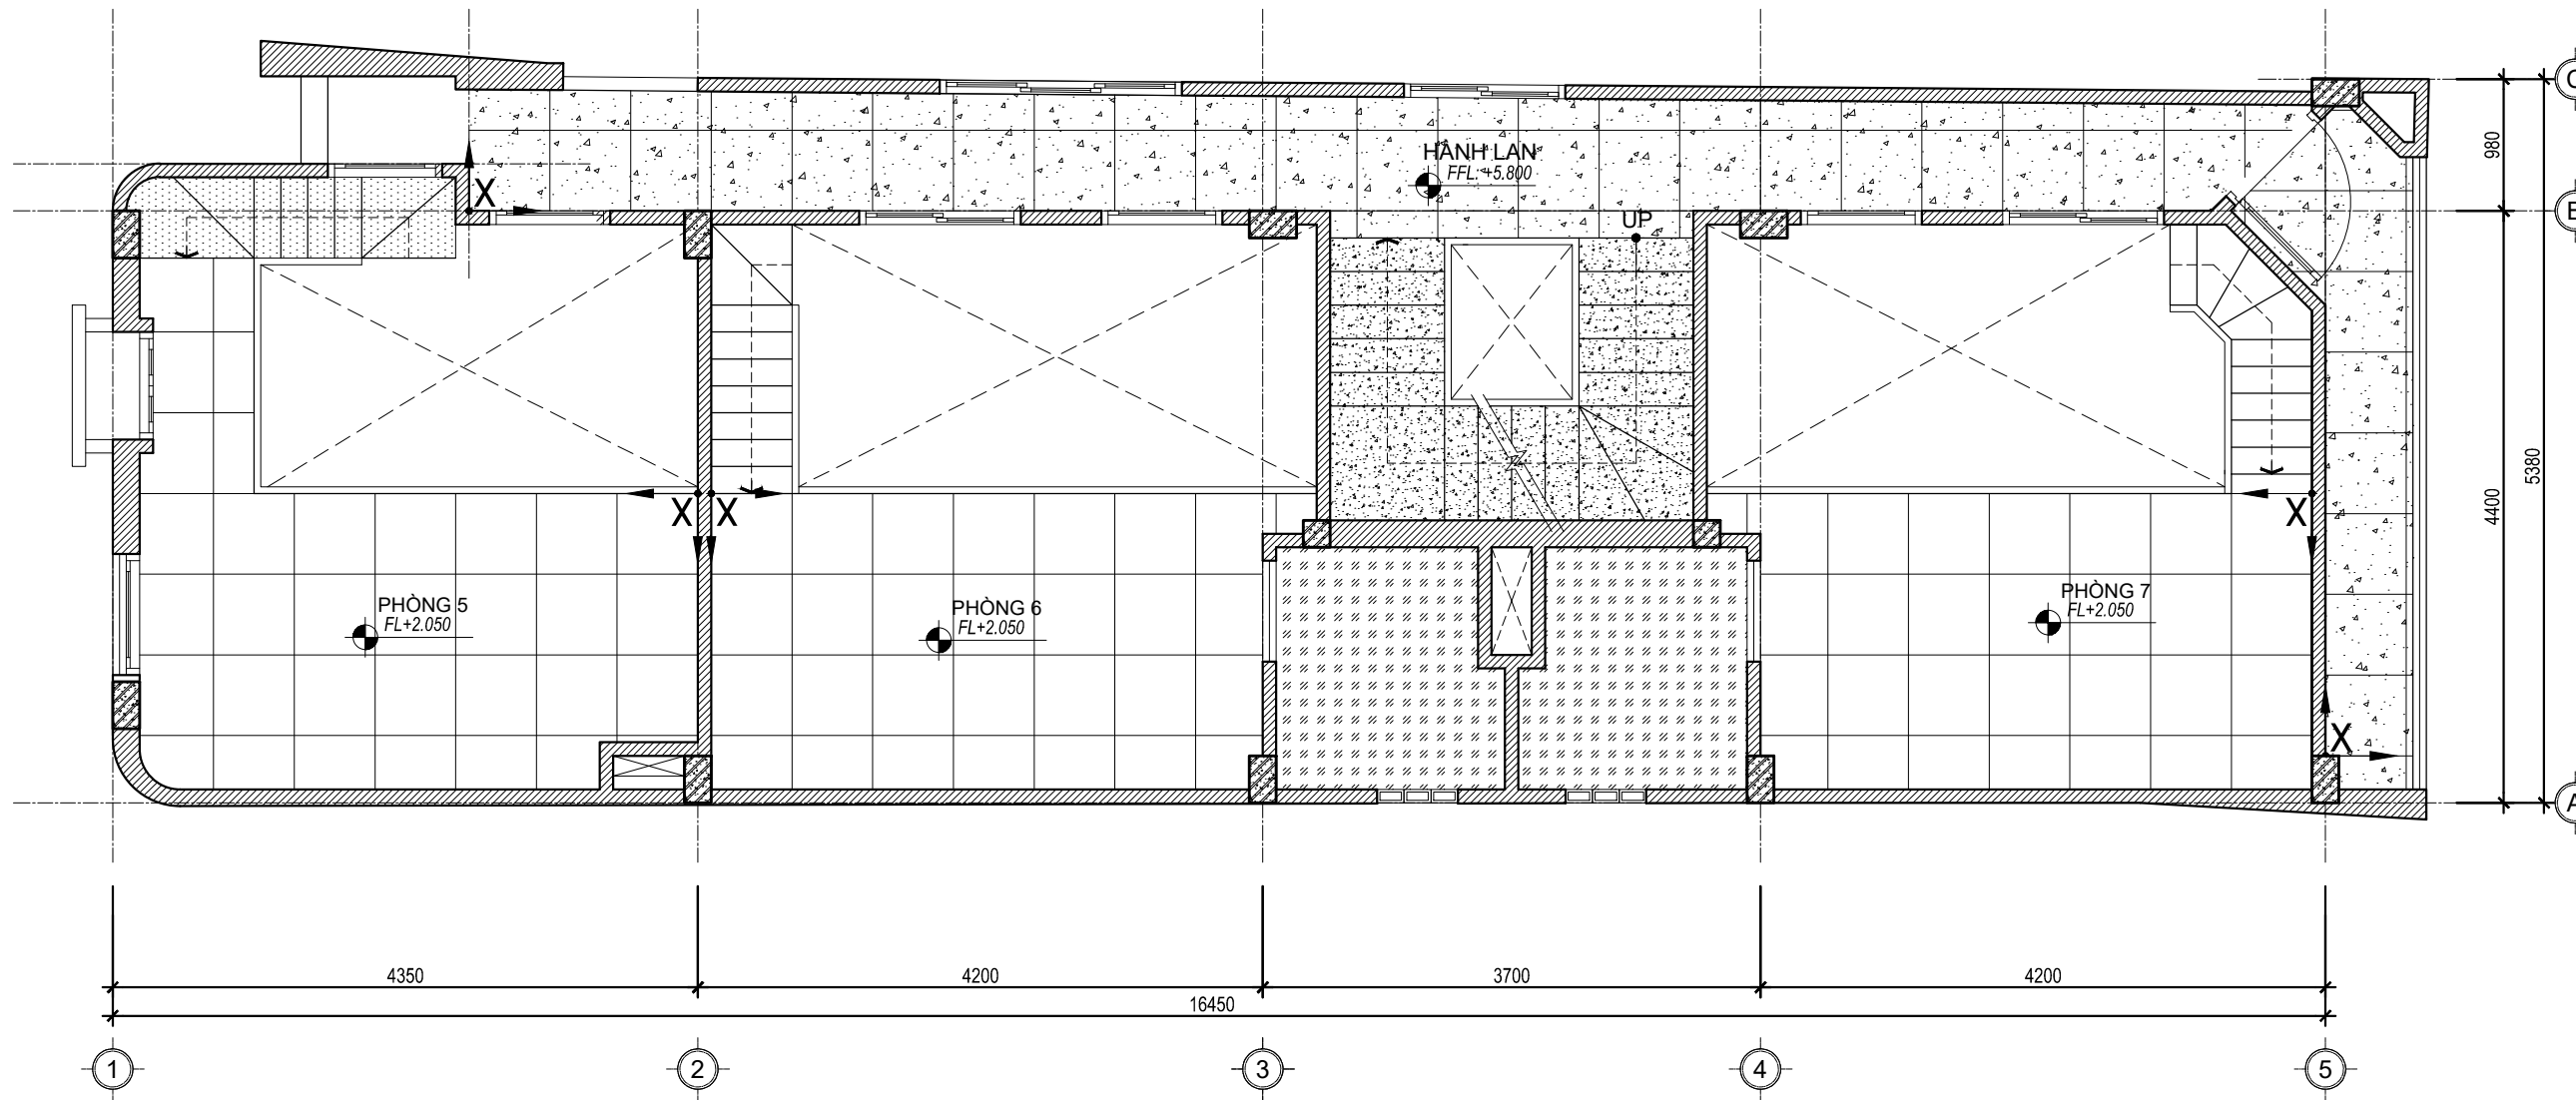NGÀY PHÁT HÀNH - DATE 06.2021
KÝ HIỆU BẢN VẼ - SHEET NUMBER
KT - **18**



MẶT BẰNG LÁT GẠCH TẦNG 3/ LƯỜNG TL: 1/50

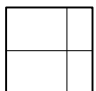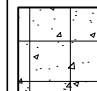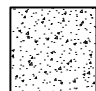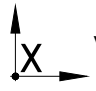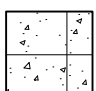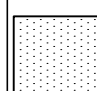GHI CHÚ:

 GẠCH 600X600 MÀU SẮC THEO CHỈ ĐỊNH CĐT	 GẠCH 300X300 CHỐNG TRƯỢT MÀU SẮC THEO CHỈ ĐỊNH CĐT	 GẠCH GRANITE MÀU SẮC THEO CHỈ ĐỊNH CĐT	 VIÊN GẠCH ĐỊNH VỊ
 GẠCH 600X600 CHỐNG TRƯỢT MÀU SẮC THEO CHỈ ĐỊNH CĐT	 GỖ ỐP CẦU THANG TẦNG LỬNG MÀU SẮC THEO CHỈ ĐỊNH CĐT	 ĐÁ GRANITE ỐP NGÁCH CỬA MÀU SẮC THEO CHỈ ĐỊNH CĐT	 HOÀN THIỆN CÁN VỮA

HẠNG MỤC PHÁT HÀNH:

THIẾT KẾ SƠ BỘ	<input type="checkbox"/> PRELIMINARY
TRÌNH DUYỆT	<input type="checkbox"/> YOUR APPROVAL
THAM KHẢO	<input type="checkbox"/> REFERENCE
THI CÔNG	<input checked="" type="checkbox"/> CONSTRUCTION
CHỈNH SỬA	<input type="checkbox"/> REVISED
HOÀN CÔNG	<input type="checkbox"/> AS - BUILT

C. Sửa	Ngày chỉnh sửa	Nội dung chỉnh sửa bổ sung	Kí duyệt
01			
02			
03			
04			
05			

LƯU Ý:
 - Bản vẽ này không được dùng để thi công nếu không được chứng nhận và phải được đọc cùng với bản vẽ của các bộ môn kỹ thuật liên quan.
 - Toàn bộ kích thước trong hồ sơ là kích thước hoàn thiện.
 - Cột cao độ trên bản vẽ là cột hoàn thiện công trình.
 - Không sử dụng thước để đo kích thước trực tiếp trên bản vẽ.
 - Bản vẽ và thiết kế này được giữ bản quyền và không sao chép nếu không được sự chấp thuận của chủ đầu tư.

TÊN DỰ ÁN - PROJECT NAME
NHÀ Ở TƯ NHÂN

ĐỊA ĐIỂM XÂY DỰNG - PROJECT LOCATION
Thửa đất số 780, tờ bản đồ số : 39
Phường Tân Hưng Thuận, Quận 12, Tp. Hồ Chí Minh

CHỦ ĐẦU TƯ - OWNER
Bà DƯƠNG THỊ BÍCH VÂN

TƯ VẤN THIẾT KẾ
DESIGN CONSULTANT



CÔNG TY CP ĐẦU TƯ & TƯ VẤN TK - XD
ĐẠI PHÁT

A: Lầu 4 - 25 đường số 3, P. Bình An, Quận 2, Tp. Hồ Chí Minh
W: www.dpcons.vn
E: daiphat@dpcons.vn

TỔNG GIÁM ĐỐC
GENERAL MANAGER
Phan Hoài Trần
PHAN HOÀI TRẦN

TÊN BẢN VẼ - DRAWING TILE


MẶT BẰNG LÁT GẠCH TẦNG LỬNG

CHỦ TRÌ THIẾT KẾ
DESIGNED BY
Trần Như Duy
TRẦN NHƯ DUY

THIẾT KẾ
DRAWN BY
Phạm Nguyên Lâm Thảo
PHẠM NGUYỄN LÂM THẢO

QUẢN LÝ KỸ THUẬT
CHECKED BY
Phạm Đức Toàn
PHẠM ĐỨC TOÀN

NGÀY PHÁT HÀNH - DATE 06.2021
KÝ HIỆU BẢN VẼ - SHEET NUMBER
KT - 19

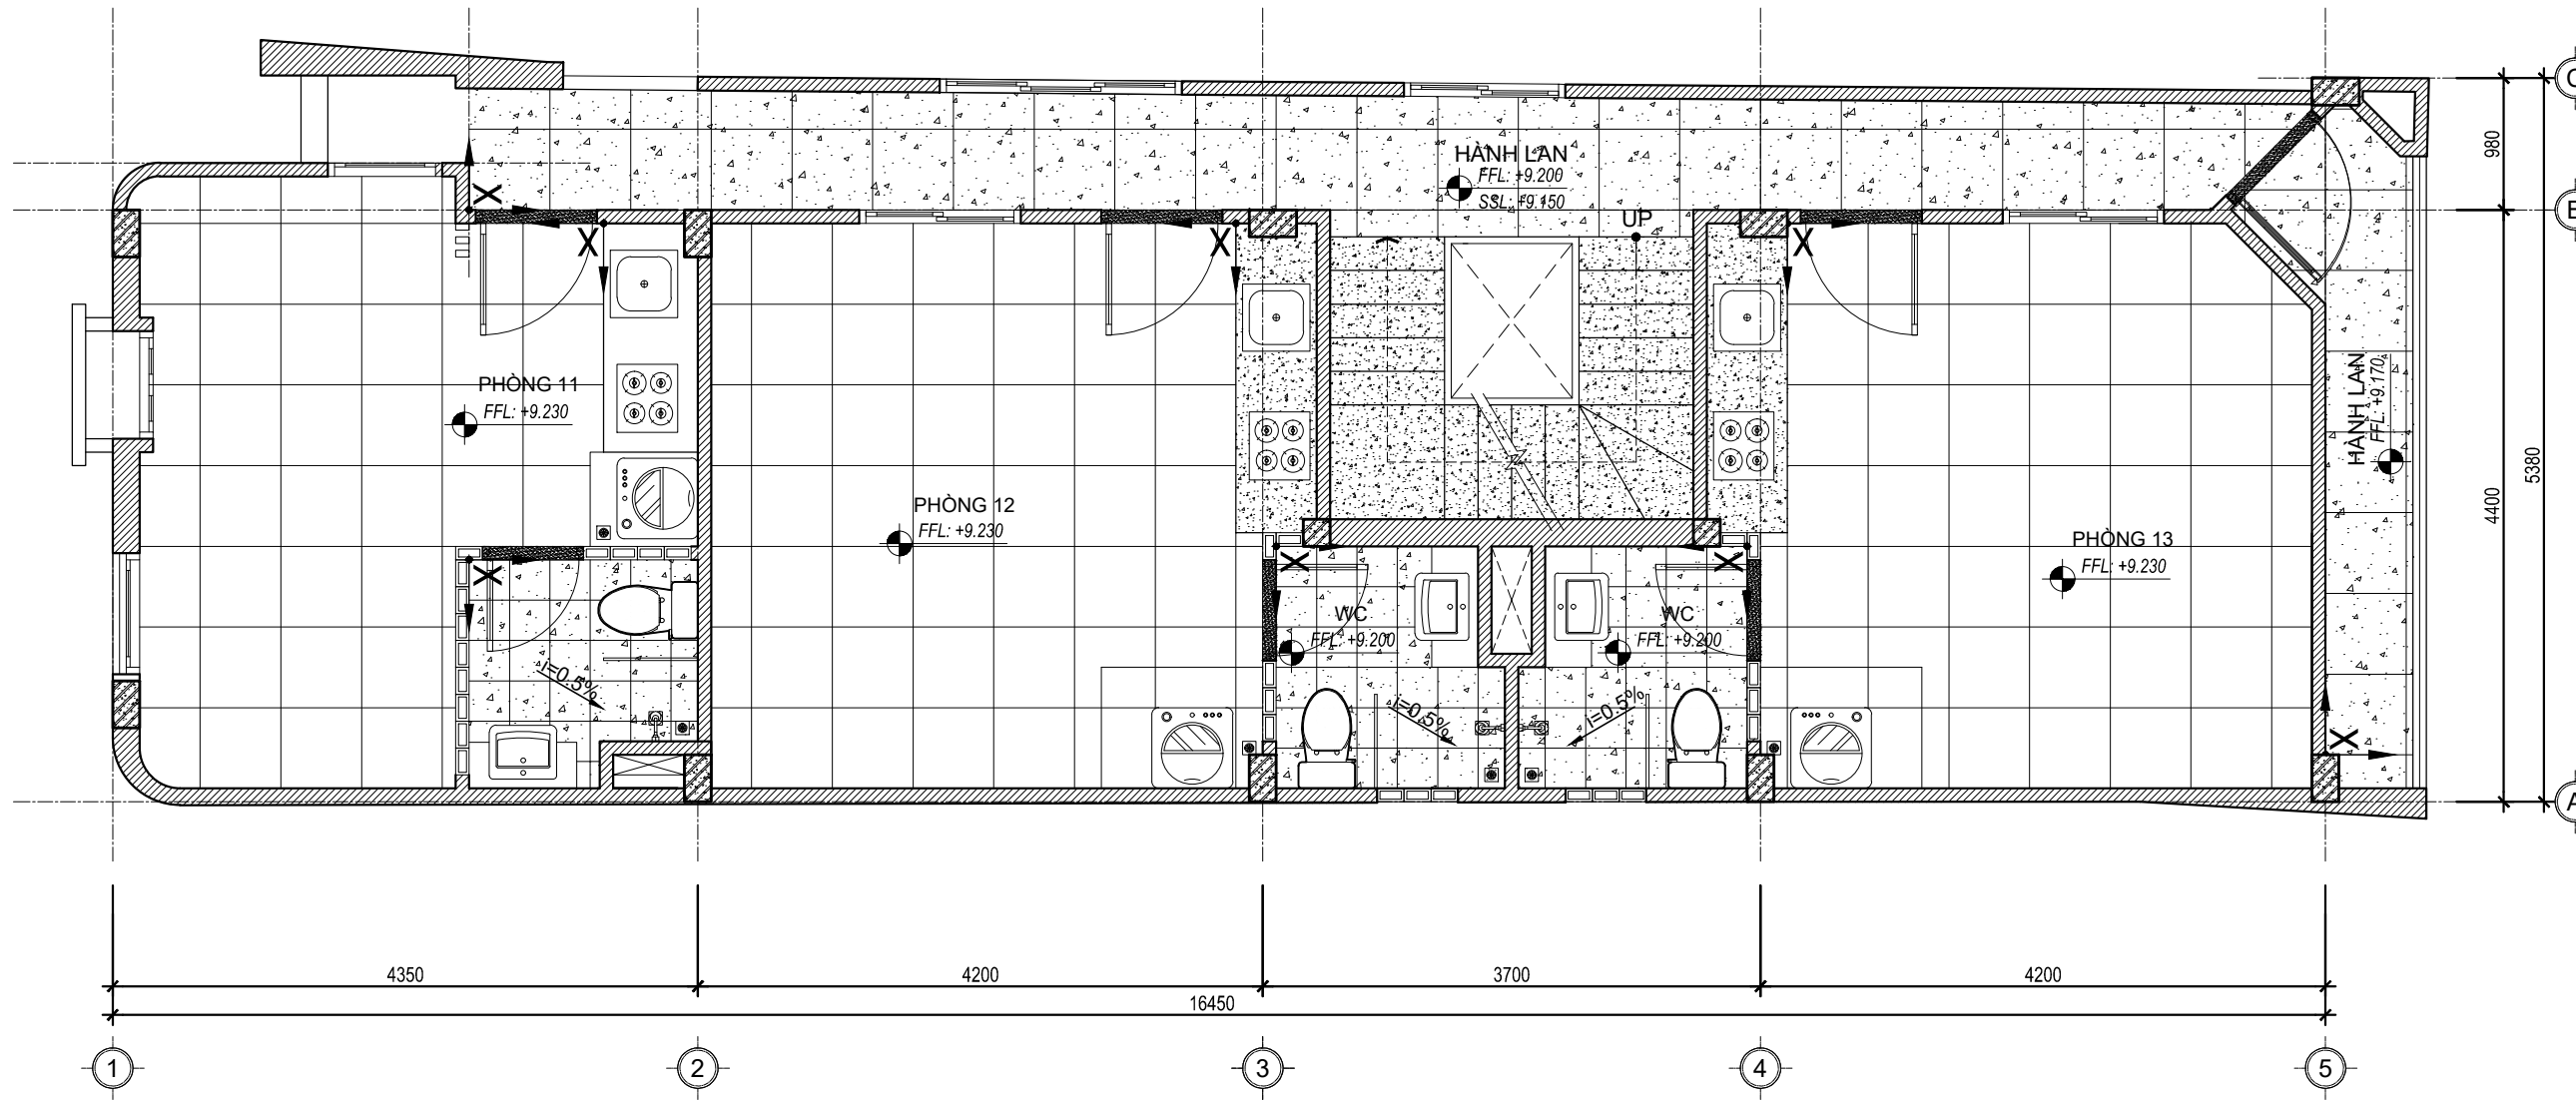

MẶT BẰNG LÁT GẠCH TẦNG 4 TL: 1/50

GHI CHÚ:

	GẠCH 600X600 MÀU SẮC THEO CHỈ ĐỊNH CĐT		GẠCH 300X300 CHỐNG TRƯỢT MÀU SẮC THEO CHỈ ĐỊNH CĐT		GẠCH GRANITE MÀU SẮC THEO CHỈ ĐỊNH CĐT		VIÊN GẠCH ĐỊNH VỊ
	GẠCH 600X600 CHỐNG TRƯỢT MÀU SẮC THEO CHỈ ĐỊNH CĐT		GỖ ỐP CẦU THANG TẦNG LỬNG MÀU SẮC THEO CHỈ ĐỊNH CĐT		ĐÁ GRANITE ỐP NGÁCH CỬA MÀU SẮC THEO CHỈ ĐỊNH CĐT		HOÀN THIỆN CÁN VỮA

HẠNG MỤC PHÁT HÀNH:

THIẾT KẾ SƠ BỘ	<input type="checkbox"/> PRELIMINARY
TRÌNH DUYỆT	<input type="checkbox"/> YOUR APPROVAL
THAM KHẢO	<input type="checkbox"/> REFERENCE
THI CÔNG	<input checked="" type="checkbox"/> CONSTRUCTION
CHỈNH SỬA	<input type="checkbox"/> REVISED
HOÀN CÔNG	<input type="checkbox"/> AS - BUILT

C. Sửa	Ngày chỉnh sửa	Nội dung chỉnh sửa bổ sung	Kí duyệt
01			
02			
03			
04			
05			

LƯU Ý:

- Bản vẽ này không được dùng để thi công nếu không được chứng nhận và phải được đọc cùng với bản vẽ của các bộ môn kỹ thuật liên quan.
- Toàn bộ kích thước trong hồ sơ là kích thước hoàn thiện.
- Cote cao độ trên bản vẽ là cote hoàn thiện công trình.
- Không sử dụng thước để đo kích thước trực tiếp trên bản vẽ.
- Bản vẽ và thiết kế này được giữ bản quyền và không sao chép nếu không được sự chấp thuận của chủ đầu tư.

TÊN DỰ ÁN - PROJECT NAME
NHÀ Ở TƯ NHÂN

ĐỊA ĐIỂM XÂY DỰNG - PROJECT LOCATION
Thửa đất số 780, tờ bản đồ số : 39
Phường Tân Hưng Thuận, Quận 12, Tp. Hồ Chí Minh

CHỦ ĐẦU TƯ - OWNER
Bà DƯƠNG THỊ BÍCH VÂN

TƯ VẤN THIẾT KẾ
DESIGN CONSULTANT

DPCONS
DAI PHAT CONSTRUCTION
CHẤT LƯỢNG VƯỢT NIỀM TIN.
ARCHITECTS, FURNITURE, CONSULTANTS

CÔNG TY CP ĐẦU TƯ & TƯ VẤN TK - XD
ĐẠI PHÁT

A: Lầu 4 - 25 đường số 3, P. Bình An, Quận 2, Tp. Hồ Chí Minh
W: www.dpcons.vn
E: daiphat@dpcons.vn

TỔNG GIÁM ĐỐC
GENERAL MANAGER

PHAN HOÀI TRẦN

TÊN BẢN VẼ - DRAWING TILE

MẶT BẰNG LÁT GẠCH TẦNG 3

CHỦ TRÌ THIẾT KẾ
DESIGNED BY

TRẦN NHƯ DUY

THIẾT KẾ
DRAWN BY

PHẠM NGUYỄN LÂM THẢO

QUẢN LÝ KỸ THUẬT
CHECKED BY

PHẠM ĐỨC TOÀN

NGÀY PHÁT HÀNH - DATE 06.2021
KÝ HIỆU BẢN VẼ - SHEET NUMBER
KT - 20

HẠNG MỤC PHÁT HÀNH:

THIẾT KẾ SƠ BỘ	<input type="checkbox"/> PRELIMINARY
TRÌNH DUYỆT	<input type="checkbox"/> YOUR APPROVAL
THAM KHẢO	<input type="checkbox"/> REFERENCE
THI CÔNG	<input checked="" type="checkbox"/> CONSTRUCTION
CHỈNH SỬA	<input type="checkbox"/> REVISED
HOÀN CÔNG	<input type="checkbox"/> AS - BUILT

C. Sửa	Ngày chỉnh sửa	Nội dung chỉnh sửa bổ sung	Kí duyệt
01			
02			
03			
04			
05			

LƯU Ý:

- Bản vẽ này không được dùng để thi công nếu không được chứng nhận và phải được đọc cùng với bản vẽ của các bộ môn kỹ thuật liên quan.
- Toàn bộ kích thước trong hồ sơ là kích thước hoàn thiện.
- Cột cao độ trên bản vẽ là cột hoàn thiện công trình.
- Không sử dụng thước để đo kích thước trực tiếp trên bản vẽ.
- Bản vẽ và thiết kế này được giữ bản quyền và không sao chép nếu không được sự chấp thuận của chủ đầu tư.

TÊN DỰ ÁN - PROJECT NAME
NHÀ Ở TƯ NHÂN

ĐỊA ĐIỂM XÂY DỰNG - PROJECT LOCATION
Thửa đất số 780, tờ bản đồ số : 39
Phường Tân Hưng Thuận, Quận 12, Tp. Hồ Chí Minh

CHỦ ĐẦU TƯ - OWNER

Bà DƯƠNG THỊ BÍCH VÂN
TƯ VẤN THIẾT KẾ
DESIGN CONSULTANT



CÔNG TY CP ĐẦU TƯ & TƯ VẤN TK - XD
ĐẠI PHÁT

A: Lầu 4 - 25 đường số 3, P. Bình An, Quận 2, Tp. Hồ Chí Minh
W: www.dpccons.vn
E: daiphat@dpccons.vn

TỔNG GIÁM ĐỐC
GENERAL MANAGER

phan
PHAN HOÀI TRẦN

TÊN BẢN VẼ - DRAWING TILE

MẶT BẰNG TRẦN ĐÈN TẦNG 1

CHỦ TRÌ THIẾT KẾ
DESIGNED BY

Trần Như Duy
TRẦN NHƯ DUY

THIẾT KẾ
DRAWN BY

Phạm Nguyên Lâm Thảo
PHẠM NGUYỄN LÂM THẢO

QUẢN LÝ KỸ THUẬT
CHECKED BY


Phạm Đức Toàn
PHẠM ĐỨC TOÀN

NGÀY PHÁT HÀNH - DATE

06.2021

KÝ HIỆU BẢN VẼ - SHEET NUMBER


KT - 21

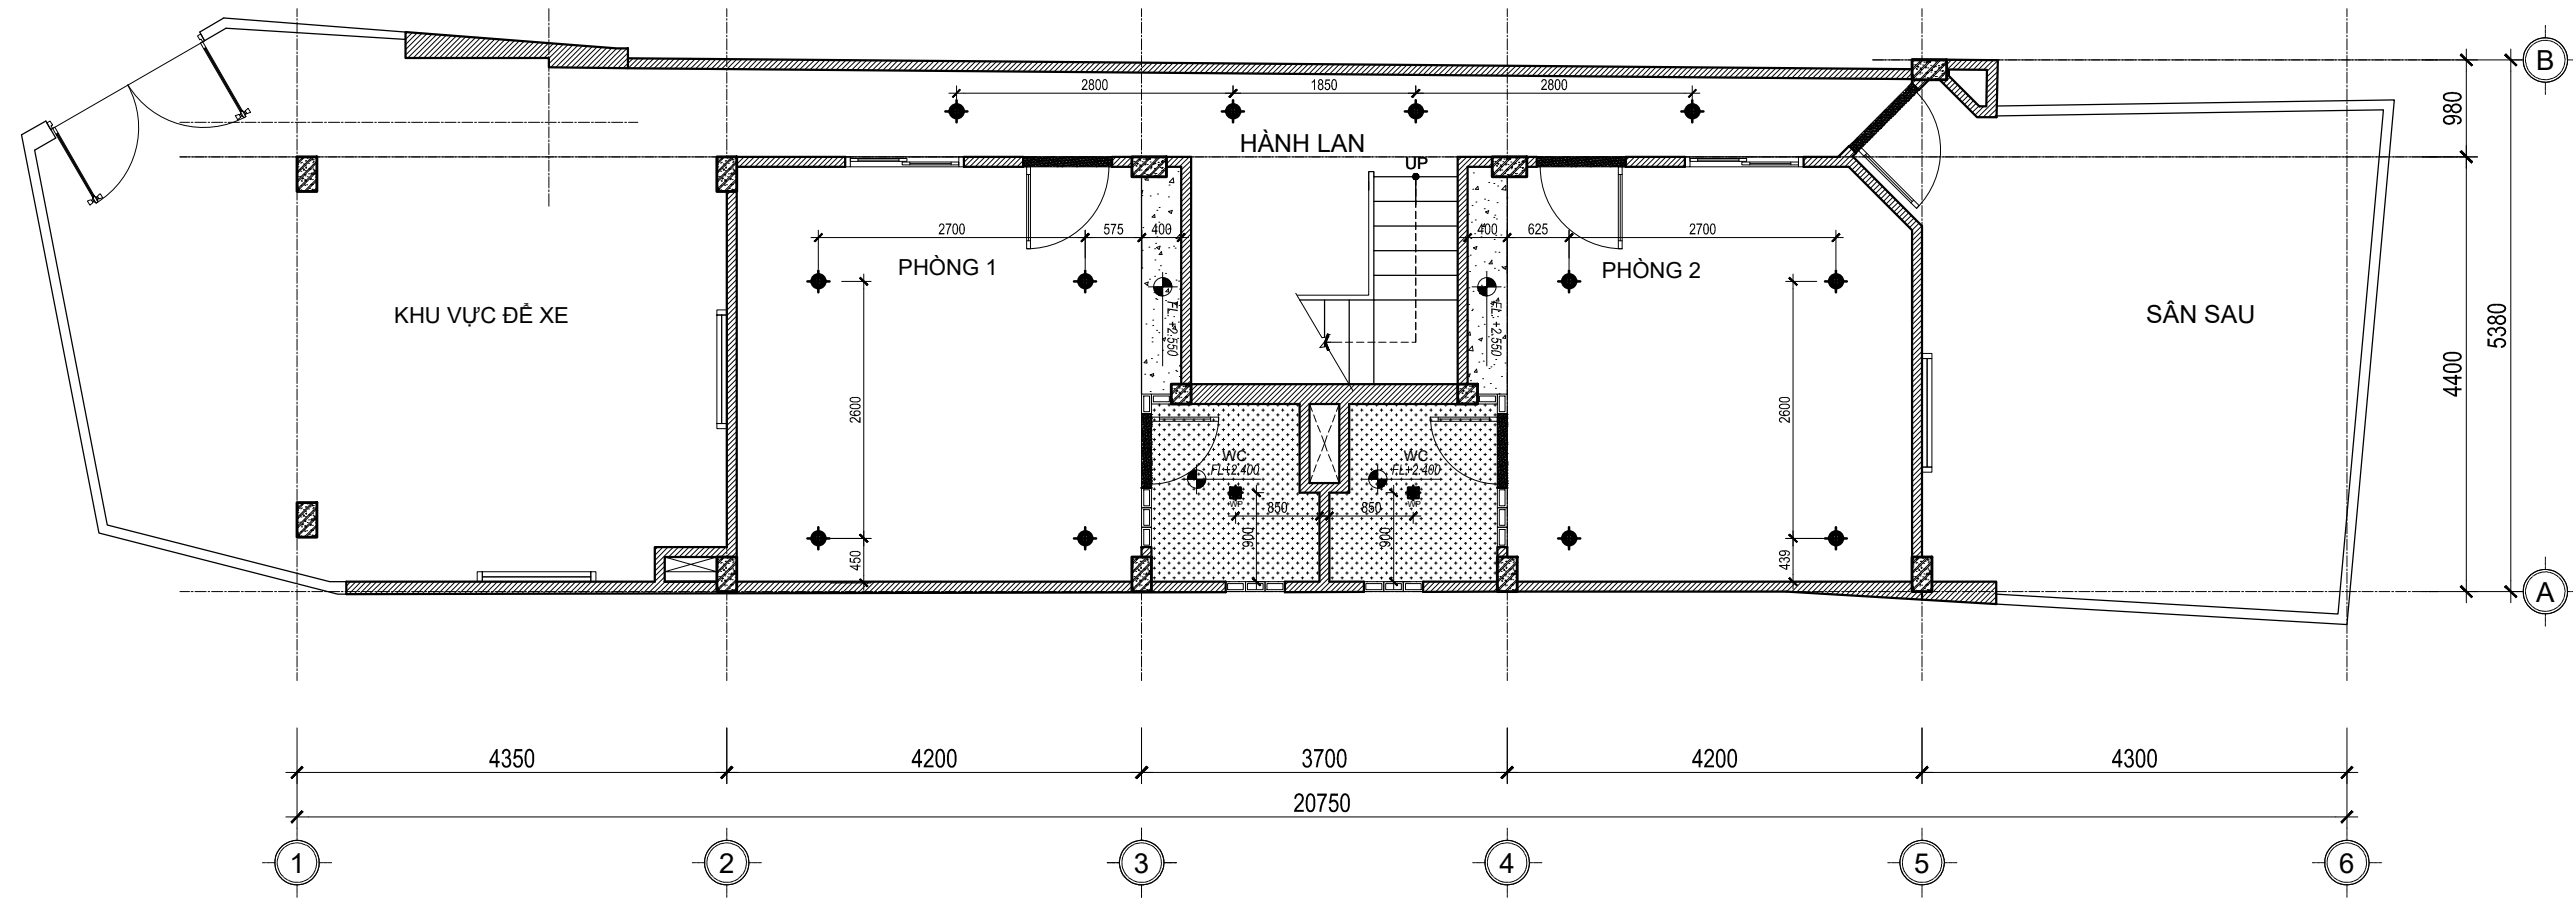

MẶT BẰNG TRẦN ĐÈN TẦNG 1 TL: 1/75

GHI CHÚ:

	ĐÈN LED ÁP TRẦN		ĐÈN LED ẨM TRẦN CHỐNG ẨM		TRẦN THẠCH CAO KHUNG CHÌM SƠN NƯỚC HOÀN THIỆN		TRẦN BÊ TÔNG TÔ PHẪNG BẢ MASTIC SƠN NƯỚC HOÀN THIỆN		ĐÈN HUỖNH QUANG ÁP TƯỜNG
	ĐÈN LED ẨM TRẦN		TRẦN THẠCH CAO KHUNG CHÌM CHỐNG ẨM SƠN NƯỚC HOÀN THIỆN		TRẦN BÊ TÔNG TÔ PHẪNG BẢ MASTIC SƠN NƯỚC HOÀN THIỆN		ĐÈN CHỮ U GẮN TƯỜNG		

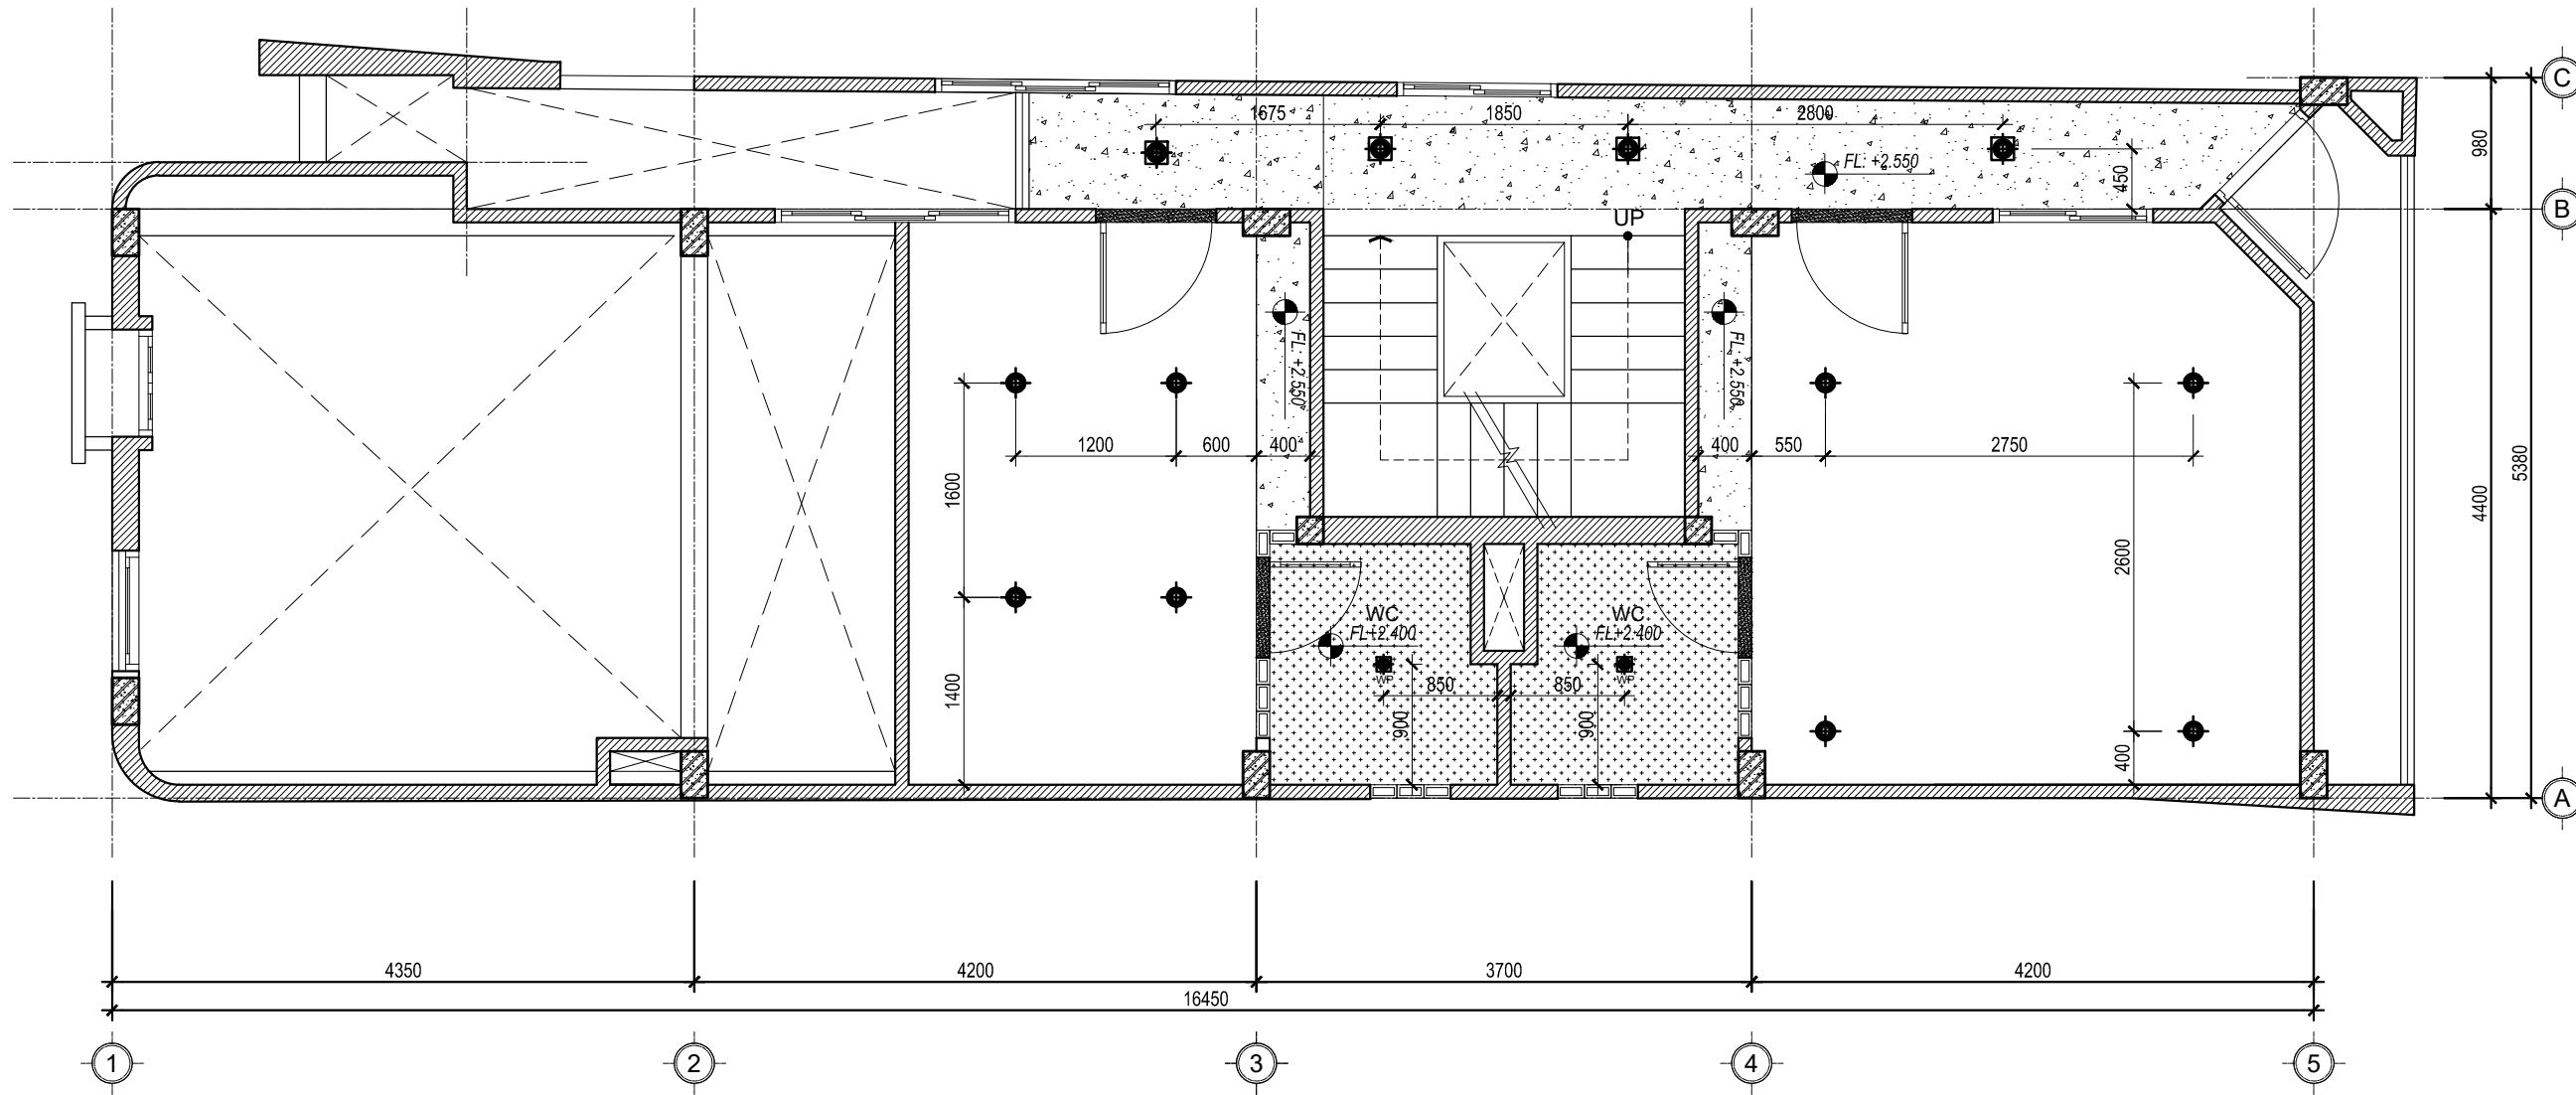

MẶT BẰNG TRẦN ĐÈN TẦNG 2 TL: 1/50

GHI CHÚ:

	ĐÈN LED ÁP TRẦN		ĐÈN LED ẨM TRẦN CHỐNG ẨM WP		TRẦN THẠCH CAO KHUNG CHÌM SON NƯỚC HOÀN THIỆN		TRẦN BÊ TÔNG TÔ PHẪNG BẢ MASTIC SON NƯỚC HOÀN THIỆN		ĐÈN HUỖNH QUANG ÁP TƯỜNG
	ĐÈN LED ẨM TRẦN		TRẦN THẠCH CAO KHUNG CHÌM CHỐNG ẨM SON NƯỚC HOÀN THIỆN		TRẦN BÊ TÔNG TÔ PHẪNG BẢ MASTIC SON NƯỚC HOÀN THIỆN		ĐÈN CHỮ U GẮN TƯỜNG		

HẠNG MỤC PHÁT HÀNH:

THIẾT KẾ SƠ BỘ	<input type="checkbox"/> PRELIMINARY
TRÌNH DUYỆT	<input type="checkbox"/> YOUR APPROVAL
THAM KHẢO	<input type="checkbox"/> REFERENCE
THI CÔNG	<input checked="" type="checkbox"/> CONSTRUCTION
CHỈNH SỬA	<input type="checkbox"/> REVISED
HOÀN CÔNG	<input type="checkbox"/> AS - BUILT

C. Sửa	Ngày chỉnh sửa	Nội dung chỉnh sửa bổ sung	Kí duyệt
01			
02			
03			
04			
05			

LƯU Ý:

- Bản vẽ này không được dùng để thi công nếu không được chứng nhận và phải được đọc cùng với bản vẽ của các bộ môn kỹ thuật liên quan.
- Toàn bộ kích thước trong hồ sơ là kích thước hoàn thiện.
- Cột cao độ trên bản vẽ là cao độ hoàn thiện công trình.
- Không sử dụng thước để đo kích thước trực tiếp trên bản vẽ.
- Bản vẽ và thiết kế này được giữ bản quyền và không sao chép nếu không được sự chấp thuận của chủ đầu tư.

TÊN DỰ ÁN - PROJECT NAME
NHÀ Ở TƯ NHÂN

ĐỊA ĐIỂM XÂY DỰNG - PROJECT LOCATION
Thửa đất số 780, tờ bản đồ số : 39
Phường Tân Hưng Thuận, Quận 12, Tp. Hồ Chí Minh

CHỦ ĐẦU TƯ - OWNER
Bà DƯƠNG THỊ BÍCH VÂN

TƯ VẤN THIẾT KẾ
DESIGN CONSULTANT



CÔNG TY CP ĐẦU TƯ & TƯ VẤN TK - XD
ĐẠI PHÁT

A: Lầu 4 - 25 đường số 3, P. Bình An, Quận 2, Tp. Hồ Chí Minh
W: www.dpccons.vn
E: daiphat@dpccons.vn

TỔNG GIÁM ĐỐC
GENERAL MANAGER

phan
PHAN HOÀI TRẦN

TÊN BẢN VẼ - DRAWING TILE

MẶT BẰNG TRẦN ĐÈN TẦNG 1

CHỦ TRÌ THIẾT KẾ
DESIGNED BY
Trần Như Duy
TRẦN NHƯ DUY

THIẾT KẾ
DRAWN BY
Phạm Nguyễn Lâm Thảo
PHẠM NGUYỄN LÂM THẢO

QUẢN LÝ KỸ THUẬT
CHECKED BY
Phạm Đức Toàn
PHẠM ĐỨC TOÀN

NGÀY PHÁT HÀNH - DATE
06.2021

KÝ HIỆU BẢN VẼ - SHEET NUMBER
KT - **22**

HẠNG MỤC PHÁT HÀNH:

THIẾT KẾ SƠ BỘ	<input type="checkbox"/> PRELIMINARY
TRÌNH DUYỆT	<input type="checkbox"/> YOUR APPROVAL
THAM KHẢO	<input type="checkbox"/> REFERENCE
THI CÔNG	<input checked="" type="checkbox"/> CONSTRUCTION
CHỈNH SỬA	<input type="checkbox"/> REVISED
HOÀN CÔNG	<input type="checkbox"/> AS - BUILT

C. Sửa	Ngày chỉnh sửa	Nội dung chỉnh sửa bổ sung	Kí duyệt
01			
02			
03			
04			
05			

LƯU Ý:

- Bản vẽ này không được dùng để thi công nếu không được chứng nhận và phải được đọc cùng với bản vẽ của các bộ môn kỹ thuật liên quan.
- Toàn bộ kích thước trong hồ sơ là kích thước hoàn thiện.
- Cột cao độ trên bản vẽ là cột hoàn thiện công trình.
- Không sử dụng thước để đo kích thước trực tiếp trên bản vẽ.
- Bản vẽ và thiết kế này được giữ bản quyền và không sao chép nếu không được sự chấp thuận của chủ đầu tư.

TÊN DỰ ÁN - PROJECT NAME
NHÀ Ở TƯ NHÂN

ĐỊA ĐIỂM XÂY DỰNG - PROJECT LOCATION
Thửa đất số 780, tờ bản đồ số : 39
Phường Tân Hưng Thuận, Quận 12, Tp. Hồ Chí Minh

CHỦ ĐẦU TƯ - OWNER

Bà DƯƠNG THỊ BÍCH VÂN
TƯ VẤN THIẾT KẾ
DESIGN CONSULTANT



CÔNG TY CP ĐẦU TƯ & TƯ VẤN TK - XD
ĐẠI PHÁT

A: Lầu 4 - 25 đường số 3, P. Bình An, Quận 2, Tp. Hồ Chí Minh
W: www.dpccons.vn
E: daiphat@dpccons.vn

TỔNG GIÁM ĐỐC
GENERAL MANAGER

phan
PHAN HOÀI TRẦN

TÊN BẢN VẼ - DRAWING TITLE

MẶT BẰNG TRẦN ĐÈN TẦNG 3


CHỦ TRÌ THIẾT KẾ
DESIGNED BY
Trần Như Duy
TRẦN NHƯ DUY

THIẾT KẾ
DRAWN BY
Phạm Nguyên Lâm Thảo
PHẠM NGUYỄN LÂM THẢO

QUẢN LÝ KỸ THUẬT
CHECKED BY
Phạm Đức Toàn
PHẠM ĐỨC TOÀN

NGÀY PHÁT HÀNH - DATE
06.2021


KÝ HIỆU BẢN VẼ - SHEET NUMBER
KT - **23**

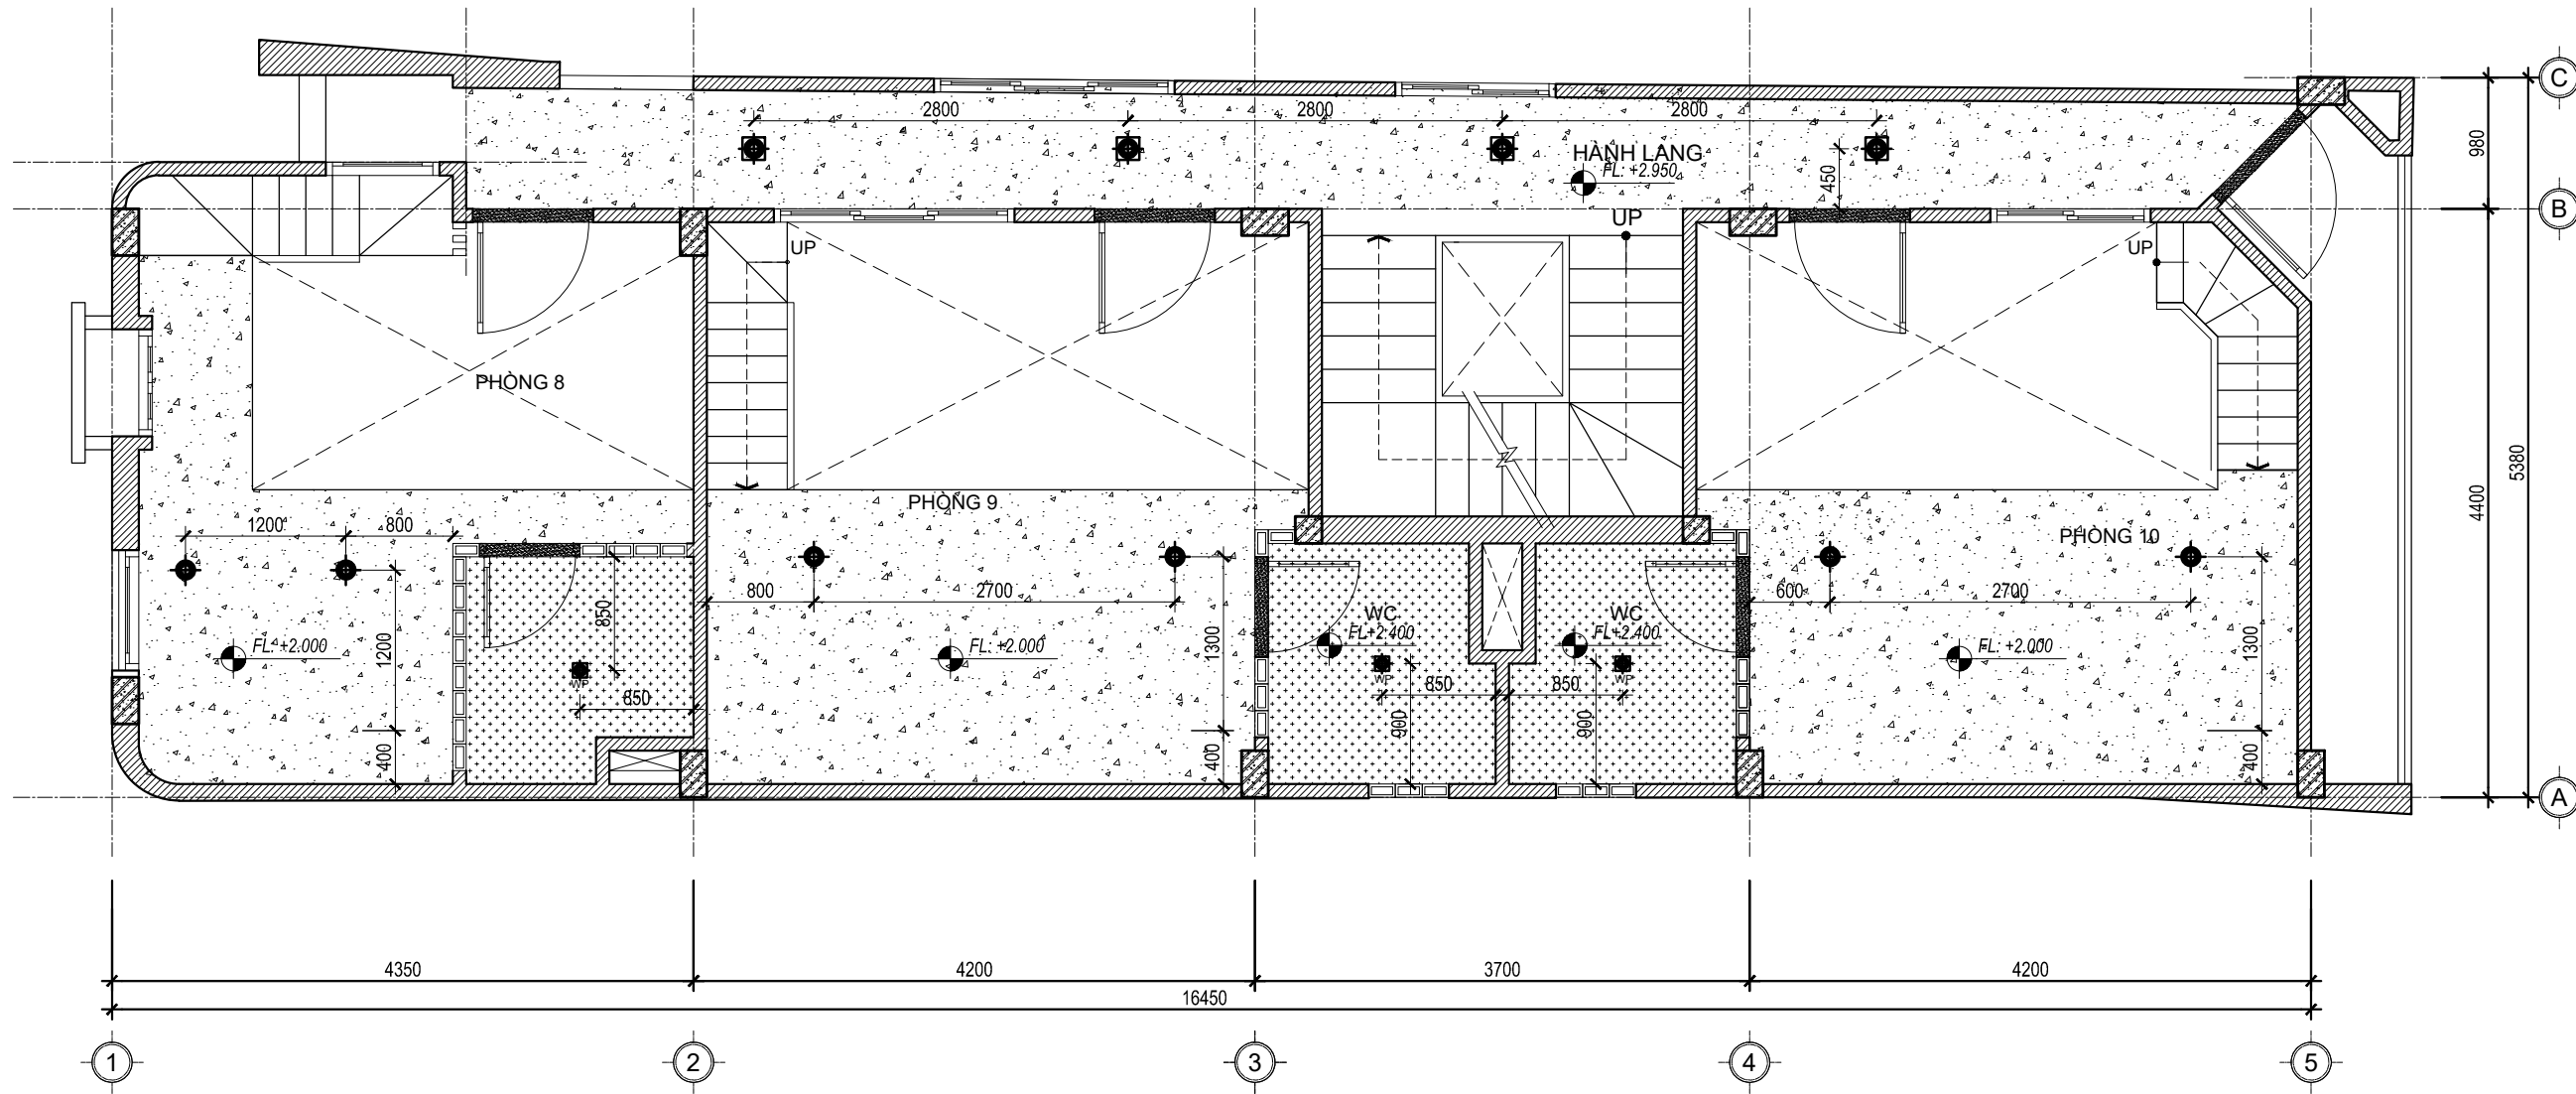

MẶT BẰNG TRẦN ĐÈN TẦNG 3 TL: 1/50

GHI CHÚ:

	ĐÈN LED ÁP TRẦN		ĐÈN LED ẨM TRẦN CHỐNG ẨM		TRẦN THẠCH CAO KHUNG CHÌM SƠN NƯỚC HOÀN THIỆN		TRẦN BÊ TÔNG TỖ PHẪNG BẢ MASTIC SƠN NƯỚC HOÀN THIỆN		ĐÈN CHỮ U GẮN TƯỜNG
	ĐÈN LED ẨM TRẦN		TRẦN THẠCH CAO KHUNG CHÌM CHỐNG ẨM SƠN NƯỚC HOÀN THIỆN		TRẦN BÊ TÔNG TỖ PHẪNG BẢ MASTIC SƠN NƯỚC HOÀN THIỆN		ĐÈN CHỮ U GẮN TƯỜNG		

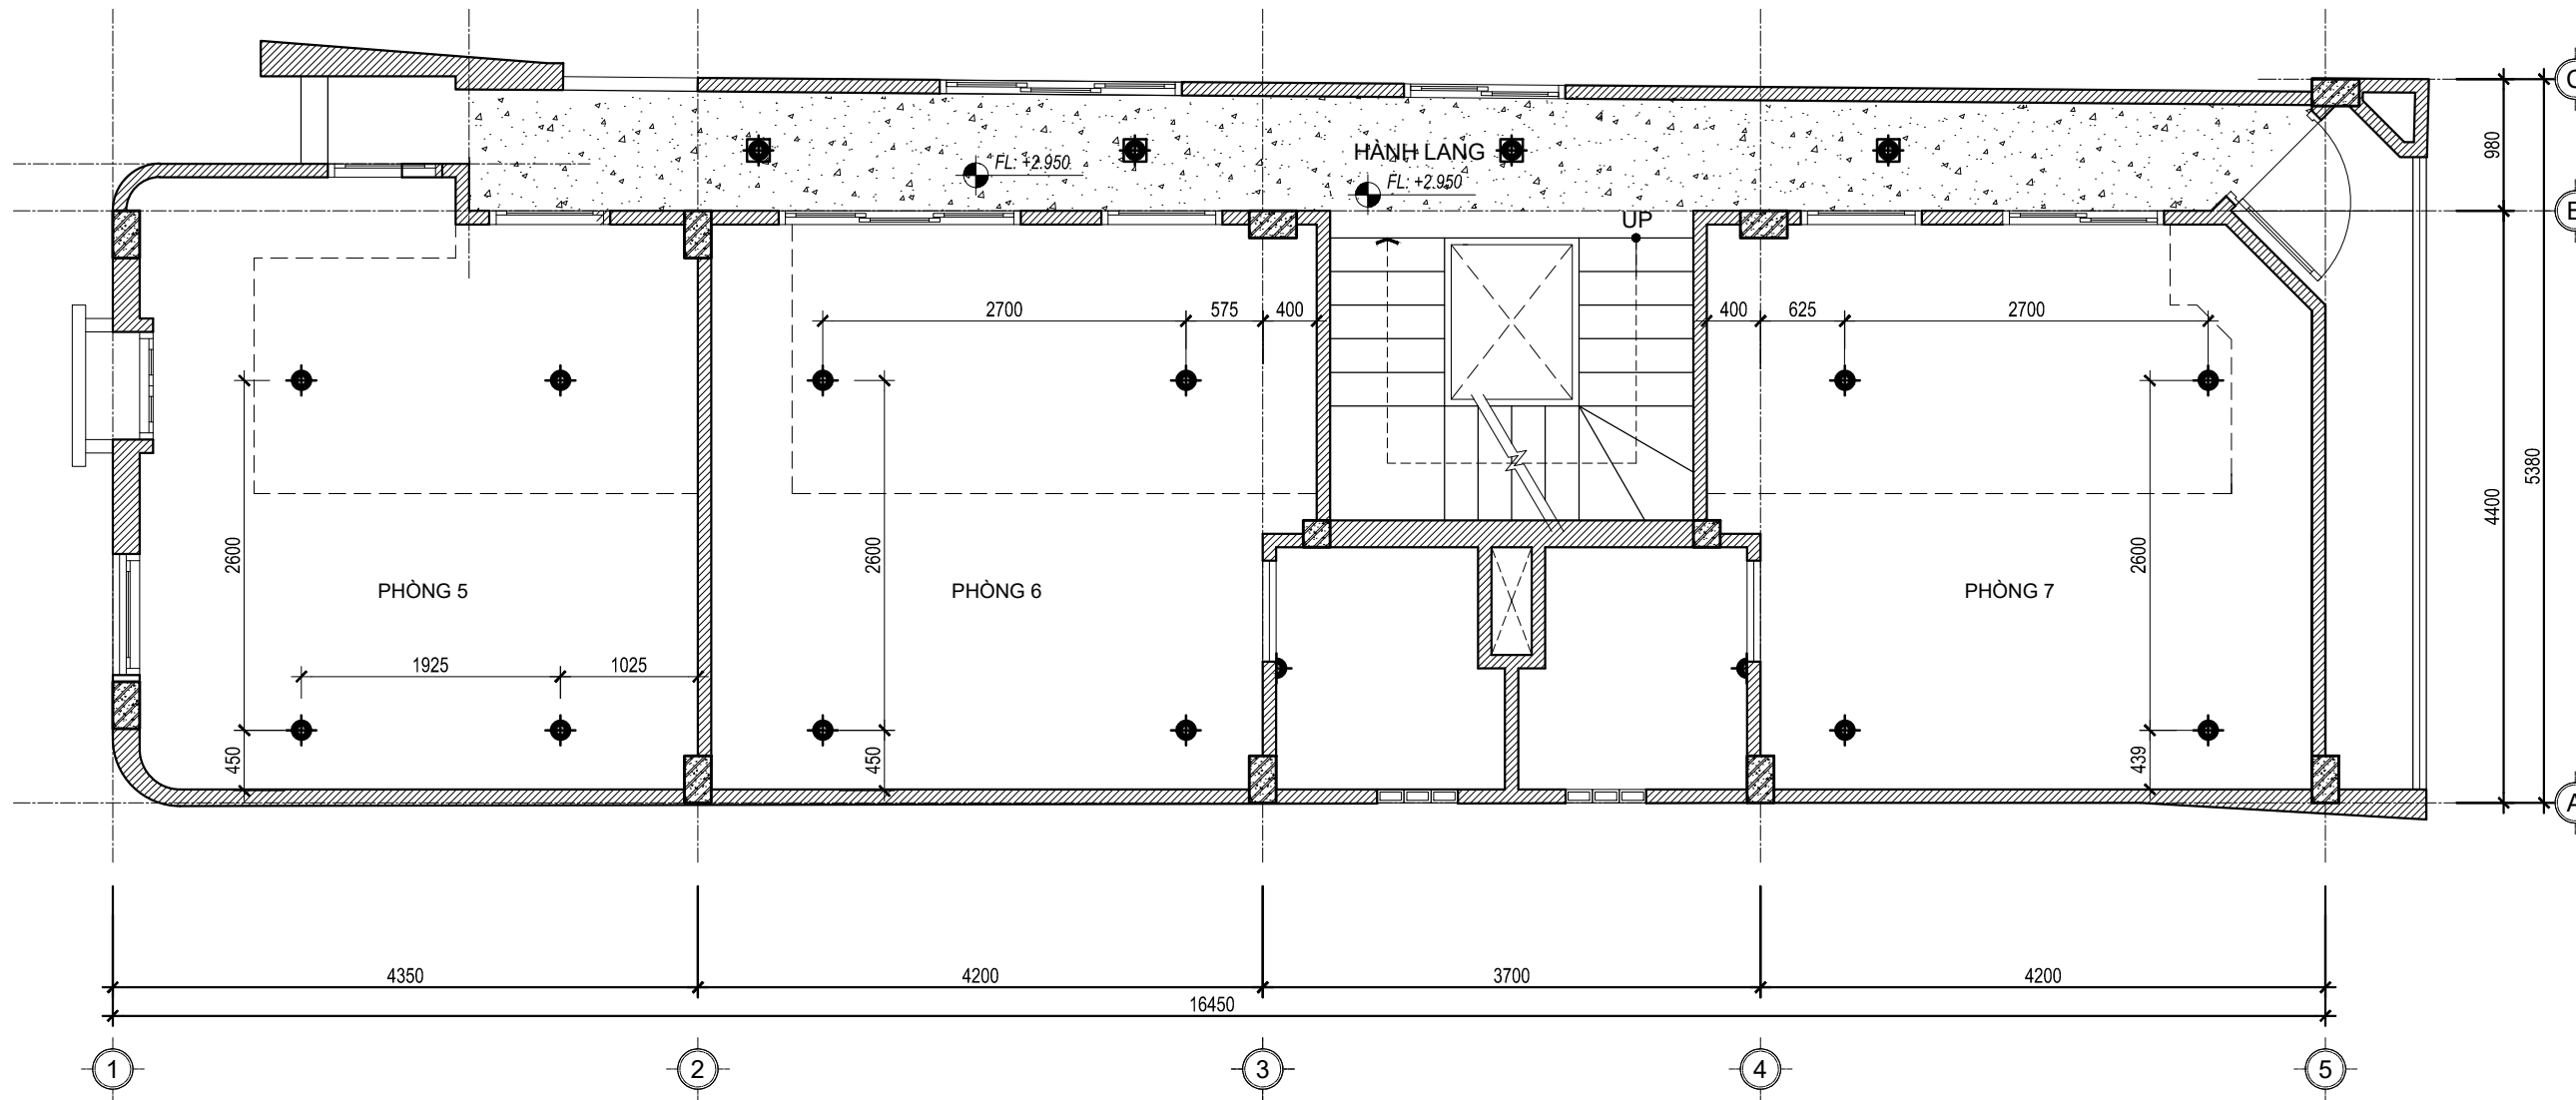

MẶT BẰNG TRẦN ĐÈN TẦNG 3/ LƯỜNG TL: 1/50

GHI CHÚ:

	ĐÈN LED ÁP TRẦN		ĐÈN LED ẨM TRẦN CHỐNG ẨM		TRẦN THẠCH CAO KHUNG CHÌM SƠN NƯỚC HOÀN THIỆN		TRẦN BÊ TÔNG TÔ PHẪNG BẢ MASTIC SƠN NƯỚC HOÀN THIỆN		ĐÈN HUỖNH QUANG ÁP TƯỜNG
	ĐÈN LED ẨM TRẦN		TRẦN THẠCH CAO KHUNG CHÌM CHỐNG ẨM SƠN NƯỚC HOÀN THIỆN		TRẦN BÊ TÔNG TÔ PHẪNG BẢ MASTIC SƠN NƯỚC HOÀN THIỆN		ĐÈN CHỮ U GẮN TƯỜNG		

HẠNG MỤC PHÁT HÀNH:

THIẾT KẾ SƠ BỘ	<input type="checkbox"/> PRELIMINARY
TRÌNH DUYỆT	<input type="checkbox"/> YOUR APPROVAL
THAM KHẢO	<input type="checkbox"/> REFERENCE
THI CÔNG	<input checked="" type="checkbox"/> CONSTRUCTION
CHỈNH SỬA	<input type="checkbox"/> REVISED
HOÀN CÔNG	<input type="checkbox"/> AS - BUILT

C. Sửa	Ngày chỉnh sửa	Nội dung chỉnh sửa bổ sung	Kí duyệt
01			
02			
03			
04			
05			

LƯU Ý:
 - Bản vẽ này không được dùng để thi công nếu không được chứng nhận và phải được đọc cùng với bản vẽ của các bộ môn kỹ thuật liên quan.
 - Toàn bộ kích thước trong hồ sơ là kích thước hoàn thiện.
 - Cột cao độ trên bản vẽ là cột hoàn thiện công trình.
 - Không sử dụng thước để đo kích thước trực tiếp trên bản vẽ.
 - Bản vẽ và thiết kế này được giữ bản quyền và không sao chép nếu không được sự chấp thuận của chủ đầu tư.

TÊN DỰ ÁN - PROJECT NAME

NHÀ Ở TƯ NHÂN

ĐỊA ĐIỂM XÂY DỰNG - PROJECT LOCATION
 Thửa đất số 780, tờ bản đồ số : 39
 Phường Tân Hưng Thuận, Quận 12, Tp. Hồ Chí Minh

CHỦ ĐẦU TƯ - OWNER

Bà DƯƠNG THỊ BÍCH VÂN

TƯ VẤN THIẾT KẾ
 DESIGN CONSULTANT



CÔNG TY CP ĐẦU TƯ & TƯ VẤN TK - XD

ĐẠI PHÁT

A: Lầu 4 - 25 đường số 3, P. Bình An, Quận 2, Tp. Hồ Chí Minh
 W: www.dpccons.vn
 E: daiphat@dpccons.vn

TỔNG GIÁM ĐỐC
 GENERAL MANAGER

phan
PHAN HOÀI TRẦN

TÊN BẢN VẼ - DRAWING TILE

MB TRẦN ĐÈN GẠCH TẦNG LƯỜNG

CHỦ TRÌ THIẾT KẾ
 DESIGNED BY

Trần Như Duy
TRẦN NHƯ DUY

THIẾT KẾ
 DRAWN BY

Phạm Nguyên Lâm Thảo
PHẠM NGUYỄN LÂM THẢO


QUẢN LÝ KỸ THUẬT
 CHECKED BY

Phạm Đức Toàn
PHẠM ĐỨC TOÀN

NGÀY PHÁT HÀNH - DATE 06.2021

KÝ HIỆU BẢN VẼ - SHEET NUMBER

KT - 24

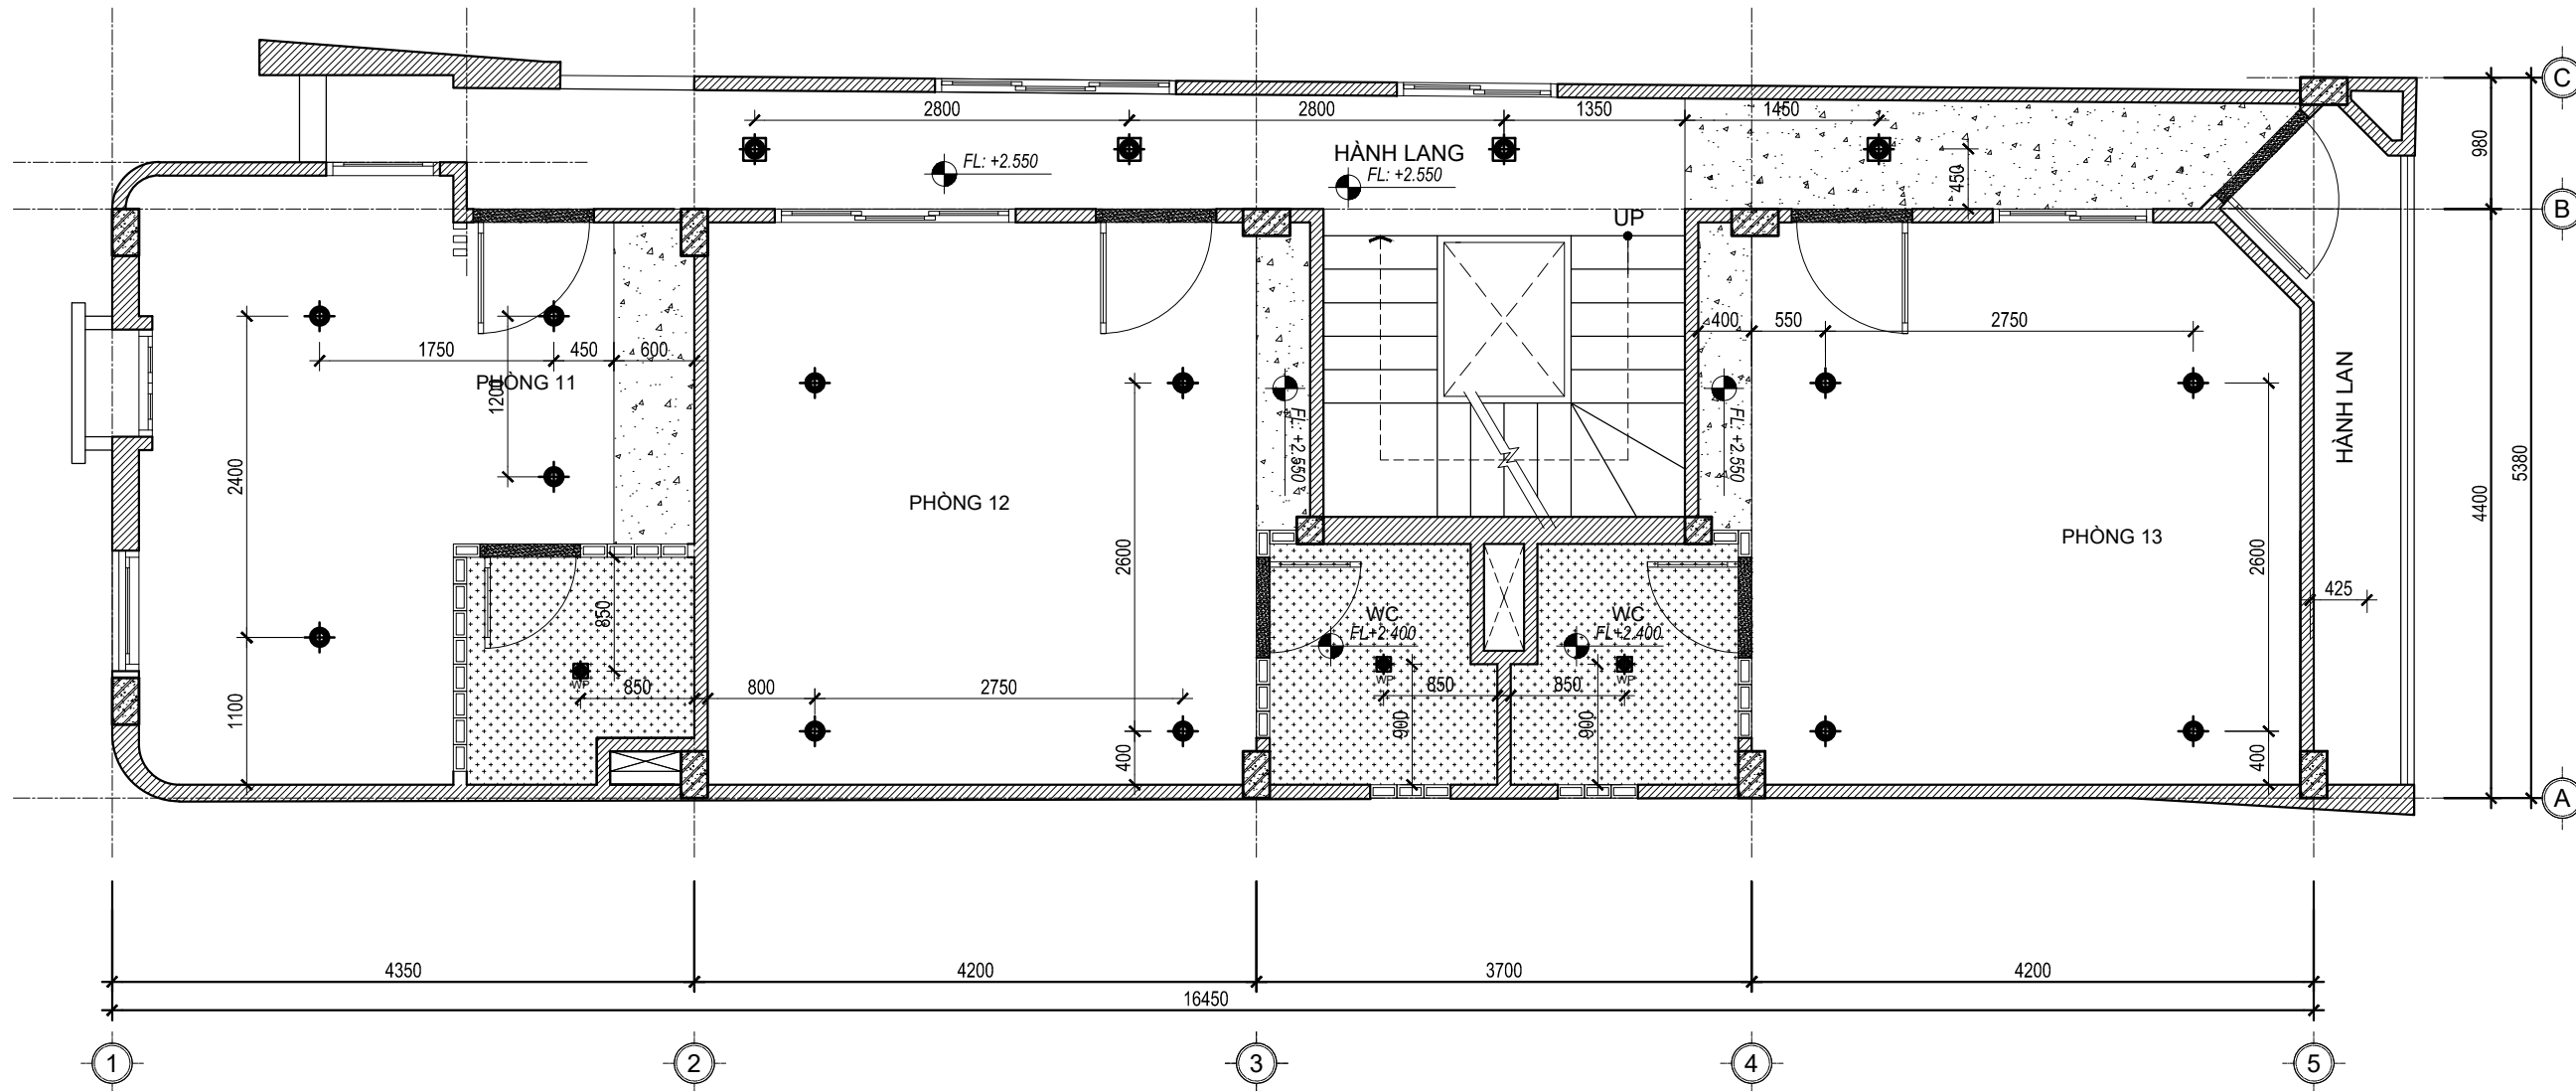

MẶT BẰNG TRẦN ĐÈN TẦNG 4 TL: 1/50

GHI CHÚ:

	ĐÈN LED ÁP TRẦN		ĐÈN LED ẨM TRẦN CHỐNG ẨM		TRẦN THẠCH CAO KHUNG CHÌM SƠN NƯỚC HOÀN THIỆN		TRẦN BÊ TÔNG TÔ PHẪNG BẢ MASTIC SƠN NƯỚC HOÀN THIỆN		ĐÈN HUỖNH QUANG ÁP TƯỜNG
	ĐÈN LED ẨM TRẦN		TRẦN THẠCH CAO KHUNG CHÌM CHỐNG ẨM SƠN NƯỚC HOÀN THIỆN		TRẦN BÊ TÔNG TÔ PHẪNG BẢ MASTIC SƠN NƯỚC HOÀN THIỆN		ĐÈN CHỮ U GẮN TƯỜNG		

HẠNG MỤC PHÁT HÀNH:

THIẾT KẾ SƠ BỘ	<input type="checkbox"/> PRELIMINARY
TRÌNH DUYỆT	<input type="checkbox"/> YOUR APPROVAL
THAM KHẢO	<input type="checkbox"/> REFERENCE
THI CÔNG	<input checked="" type="checkbox"/> CONSTRUCTION
CHỈNH SỬA	<input type="checkbox"/> REVISED
HOÀN CÔNG	<input type="checkbox"/> AS - BUILT

C. Sửa	Ngày chỉnh sửa	Nội dung chỉnh sửa bổ sung	Kí duyệt
01			
02			
03			
04			
05			

LƯU Ý:

- Bản vẽ này không được dùng để thi công nếu không được chứng nhận và phải được đọc cùng với bản vẽ của các bộ môn kỹ thuật liên quan.
- Toàn bộ kích thước trong hồ sơ là kích thước hoàn thiện.
- Cột cao độ trên bản vẽ là cao độ hoàn thiện công trình.
- Không sử dụng thước để đo kích thước trực tiếp trên bản vẽ.
- Bản vẽ và thiết kế này được giữ bản quyền và không sao chép nếu không được sự chấp thuận của chủ đầu tư.

TÊN DỰ ÁN - PROJECT NAME

NHÀ Ở TƯ NHÂN

ĐỊA ĐIỂM XÂY DỰNG - PROJECT LOCATION
Thửa đất số 780, tờ bản đồ số : 39
Phường Tân Hưng Thuận, Quận 12, Tp. Hồ Chí Minh

CHỦ ĐẦU TƯ - OWNER

Bà DƯƠNG THỊ BÍCH VÂN

TƯ VẤN THIẾT KẾ
DESIGN CONSULTANT



ARCHITECTS, FURNITURE, CONSULTANTS

CÔNG TY CP ĐẦU TƯ & TƯ VẤN TK - XD

ĐẠI PHÁT

A: Lầu 4 - 25 đường số 3, P. Bình An, Quận 2, Tp. Hồ Chí Minh
W: www.dpccons.vn
E: daiphat@dpccons.vn

TỔNG GIÁM ĐỐC
GENERAL MANAGER

phan
PHAN HOÀI TRẦN

TÊN BẢN VẼ - DRAWING TITLE

MẶT BẰNG TRẦN ĐÈN TẦNG 3

CHỦ TRÌ THIẾT KẾ
DESIGNED BY

Trần Như Duy
TRẦN NHƯ DUY

THIẾT KẾ
DRAWN BY

Phạm Nguyên Lâm Thảo
PHẠM NGUYỄN LÂM THẢO

QUẢN LÝ KỸ THUẬT
CHECKED BY



Phạm Đức Toàn
PHẠM ĐỨC TOÀN

NGÀY PHÁT HÀNH - DATE

06.2021



KÝ HIỆU BẢN VẼ - SHEET NUMBER

KT - 25

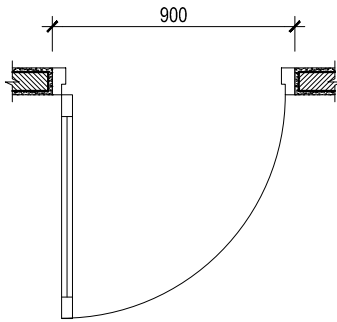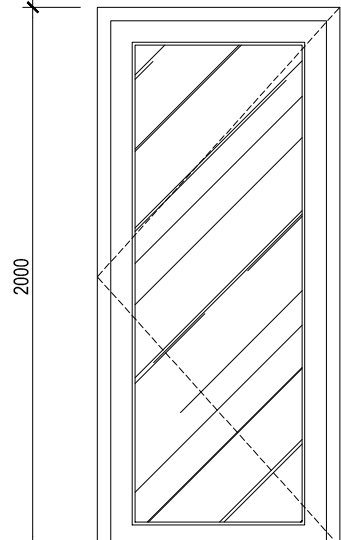



D1	VỊ TRÍ LẮP ĐẶT	CỬA PHÒNG TẦNG 1,2,3,4
	KÍCH THƯỚC (RxC)	900x2000
	SỐ LƯỢNG	17

VẬT LIỆU - CỬA ĐI 1 CÁNH MỞ.
CỬA NHÔM KÍNH CƯỜNG LỰC 8mm

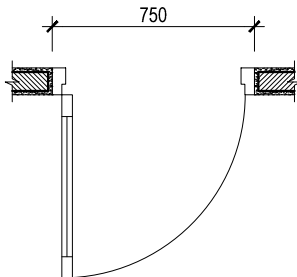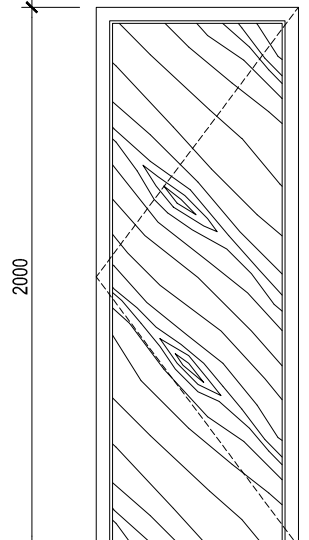



Dwc	VỊ TRÍ LẮP ĐẶT	VỆ SINH TẦNG 1,2,3,4
	KÍCH THƯỚC (RxC)	750x2000
	SỐ LƯỢNG	10

VẬT LIỆU - CỬA ĐI 1 CÁNH MỞ.
CỬA NHỰA UPVC

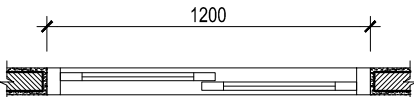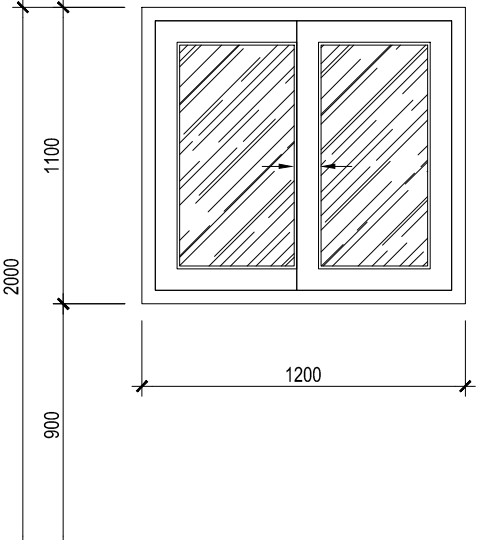



W1	VỊ TRÍ LẮP ĐẶT	CỬA SỔ TẦNG 1,2,3,4
	KÍCH THƯỚC (RxC)	1200x1100
	SỐ LƯỢNG	4

VẬT LIỆU - CỬA SỔ 2 CÁNH LÙA
CỬA NHÔM KÍNH CƯỜNG LỰC 8mm.

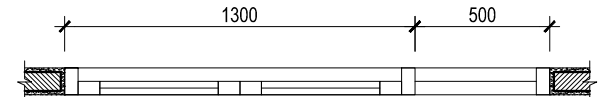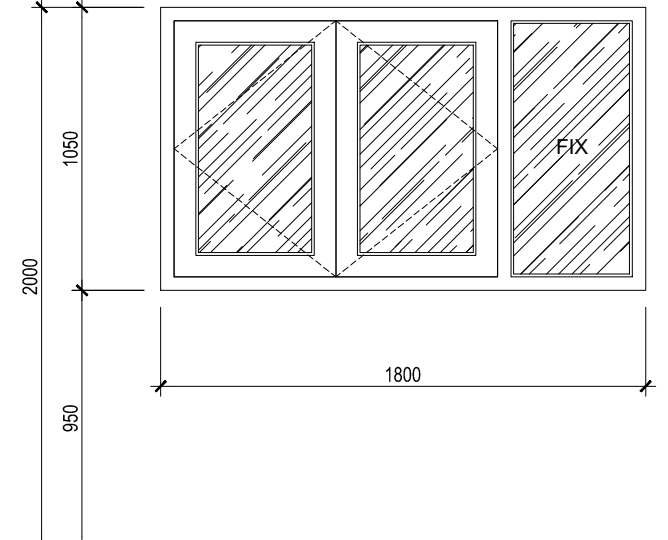



W5	VỊ TRÍ LẮP ĐẶT	CỬA SỔ TẦNG 2,3,4
	KÍCH THƯỚC (RxC)	1800x1050
	SỐ LƯỢNG	3

VẬT LIỆU - CỬA SỔ 2 CÁNH MỜ, Ô KÍNH CÓ ĐINH
CỬA NHÔM KÍNH CƯỜNG LỰC 8mm.

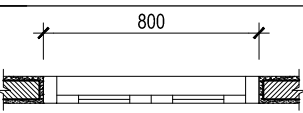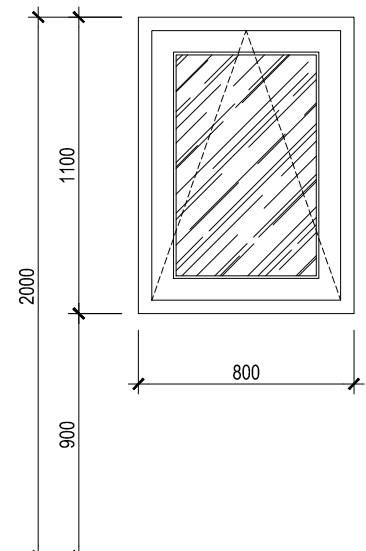



W3	VỊ TRÍ LẮP ĐẶT	TẦNG 2,3,4
	KÍCH THƯỚC (RxC)	800x1100
	SỐ LƯỢNG	03

VẬT LIỆU - CỬA SỔ 1 CÁNH BẠC
- CỬA NHÔM KÍNH CƯỜNG LỰC 8mm

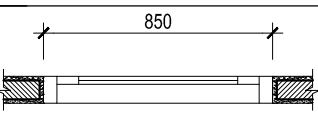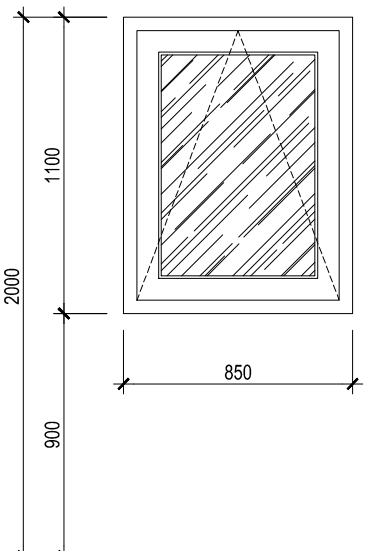



W4	VỊ TRÍ LẮP ĐẶT	TẦNG 3,4
	KÍCH THƯỚC (RxC)	850x1100
	SỐ LƯỢNG	02

VẬT LIỆU - CỬA SỔ 1 CÁNH BẠC
- CỬA NHÔM KÍNH CƯỜNG LỰC 8mm

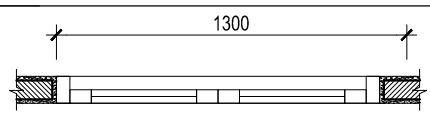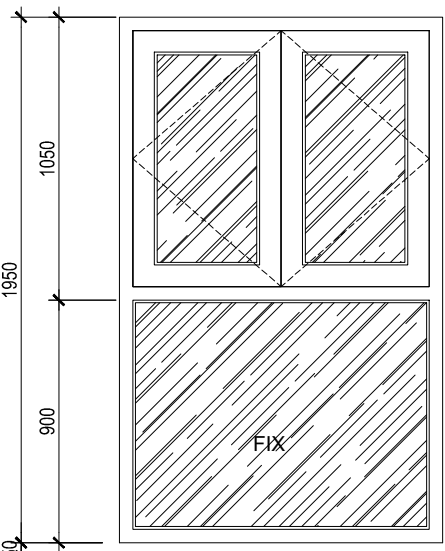

W2	VỊ TRÍ LẮP ĐẶT	CỬA SỔ TẦNG 2,3,4
	KÍCH THƯỚC (RxC)	1300x1950
	SỐ LƯỢNG	03

VẬT LIỆU - CỬA SỔ 2 CÁNH MỜ, Ô KÍNH CÓ ĐINH
CỬA NHÔM KÍNH CƯỜNG LỰC 8mm.

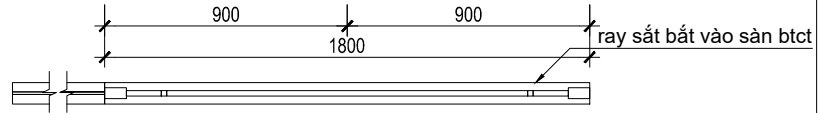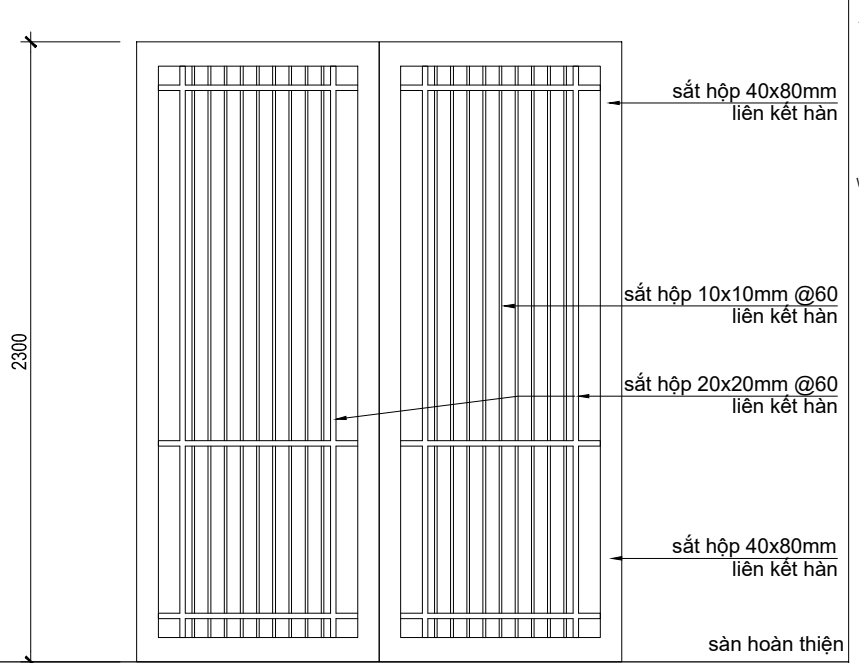

Dco	VỊ TRÍ LẮP ĐẶT	TẦNG 1
	KÍCH THƯỚC (RxC)	1800x2300
	SỐ LƯỢNG	01

VẬT LIỆU - CỬA SỔ 2 CÁNH MỜ, Ô KÍNH CÓ ĐINH
CỬA NHÔM KÍNH CƯỜNG LỰC 8mm.

HẠNG MỤC PHÁT HÀNH:

THIẾT KẾ SƠ BỘ	<input type="checkbox"/> PRELIMINARY
TRÌNH DUYỆT	<input type="checkbox"/> YOUR APPROVAL
THAM KHẢO	<input type="checkbox"/> REFERENCE
THI CÔNG	<input checked="" type="checkbox"/> CONSTRUCTION
CHỈNH SỬA	<input type="checkbox"/> REVISED
HOÀN CÔNG	<input type="checkbox"/> AS - BUILT

C. Sửa	Ngày chỉnh sửa	Nội dung chỉnh sửa bổ sung	Kí duyệt
01			
02			
03			
04			
05			

LƯU Ý:
 - Bản vẽ này không được dùng để thi công nếu không được chứng nhận và phải được đọc cùng với bản vẽ của các bộ môn kỹ thuật liên quan.
 - Toàn bộ kích thước trong hồ sơ là kích thước hoàn thiện.
 - Cote cao độ trên bản vẽ là cote hoàn thiện công trình.
 - Không sử dụng thước để đo kích thước trực tiếp trên bản vẽ.
 - Bản vẽ và thiết kế này được giữ bản quyền và không sao chép nếu không được sự chấp thuận của chủ đầu tư.

TÊN DỰ ÁN - PROJECT NAME
NHÀ Ở TƯ NHÂN

ĐỊA ĐIỂM XÂY DỰNG - PROJECT LOCATION
Thửa đất số 780, tờ bản đồ số : 39
Phường Tân Hưng Thuận, Quận 12, Tp. Hồ Chí Minh

CHỦ ĐẦU TƯ - OWNER
Bà DƯƠNG THỊ BÍCH VÂN

TƯ VẤN THIẾT KẾ
DESIGN CONSULTANT



CÔNG TY CP ĐẦU TƯ & TƯ VẤN TK - XD
ĐẠI PHÁT

A: Lầu 4 - 25 đường số 3, P. Bình An, Quận 2, Tp. Hồ Chí Minh
W: www.dpccons.vn
E: daiphat@dpccons.vn

TỔNG GIÁM ĐỐC
GENERAL MANAGER

phan
PHAN HOÀI TRẦN

TÊN BẢN VẼ - DRAWING TILE

CHỦ TRÌ THIẾT KẾ
DESIGNED BY
Tran Nhu Duy
TRẦN NHƯ DUY

THIẾT KẾ
DRAWN BY
Phạm Nguyễn Lâm Thảo
PHẠM NGUYỄN LÂM THẢO

QUẢN LÝ KỸ THUẬT
CHECKED BY
Phạm Đức Toàn
PHẠM ĐỨC TOÀN

NGÀY PHÁT HÀNH - DATE 06.2021
KÝ HIỆU BẢN VẼ - SHEET NUMBER
KT - 26